


ESQUADRIAS - A CONSTRUIR

PORTAS	JANELAS	BASCULANTES	GRADES
P22 100 X 210 - MADEIRA - 1U	J3 400 X 120 - FERRO - 2U	B3 170 X 100 - FERRO - 2U	G4 400 X 160 - FERRO - 2U
P11 90 X 210 - MADEIRA - 2U			G11 147 X 160 - FERRO - 1U
P8 60 X 150 - ALUMINIO - 10U			G12 400 X 160 - FERRO - 1U
P9 80 X 150 - ALUMINIO - 2U			G13 375 X 160 - FERRO - 1U
			G14 345 X 160 - FERRO - 1U

ÁREA PAV. TÉRREO EXISTENTE 1.479,10 m²
 ÁREA PAV. SUPERIOR EXISTENTE 325,20 m²
 ÁREA PAV. SUPERIOR A CONSTRUIR 257,80 m²
 ÁREA TOTAL 2.062,10 m²
 ÁREA DO TERRENO 1.845,21 m²

LEGENDA DE CONSTRUÇÃO

	PAREDES EXISTENTES
	PAREDES A DEMOLIR
	PAREDES A CONSTRUIR

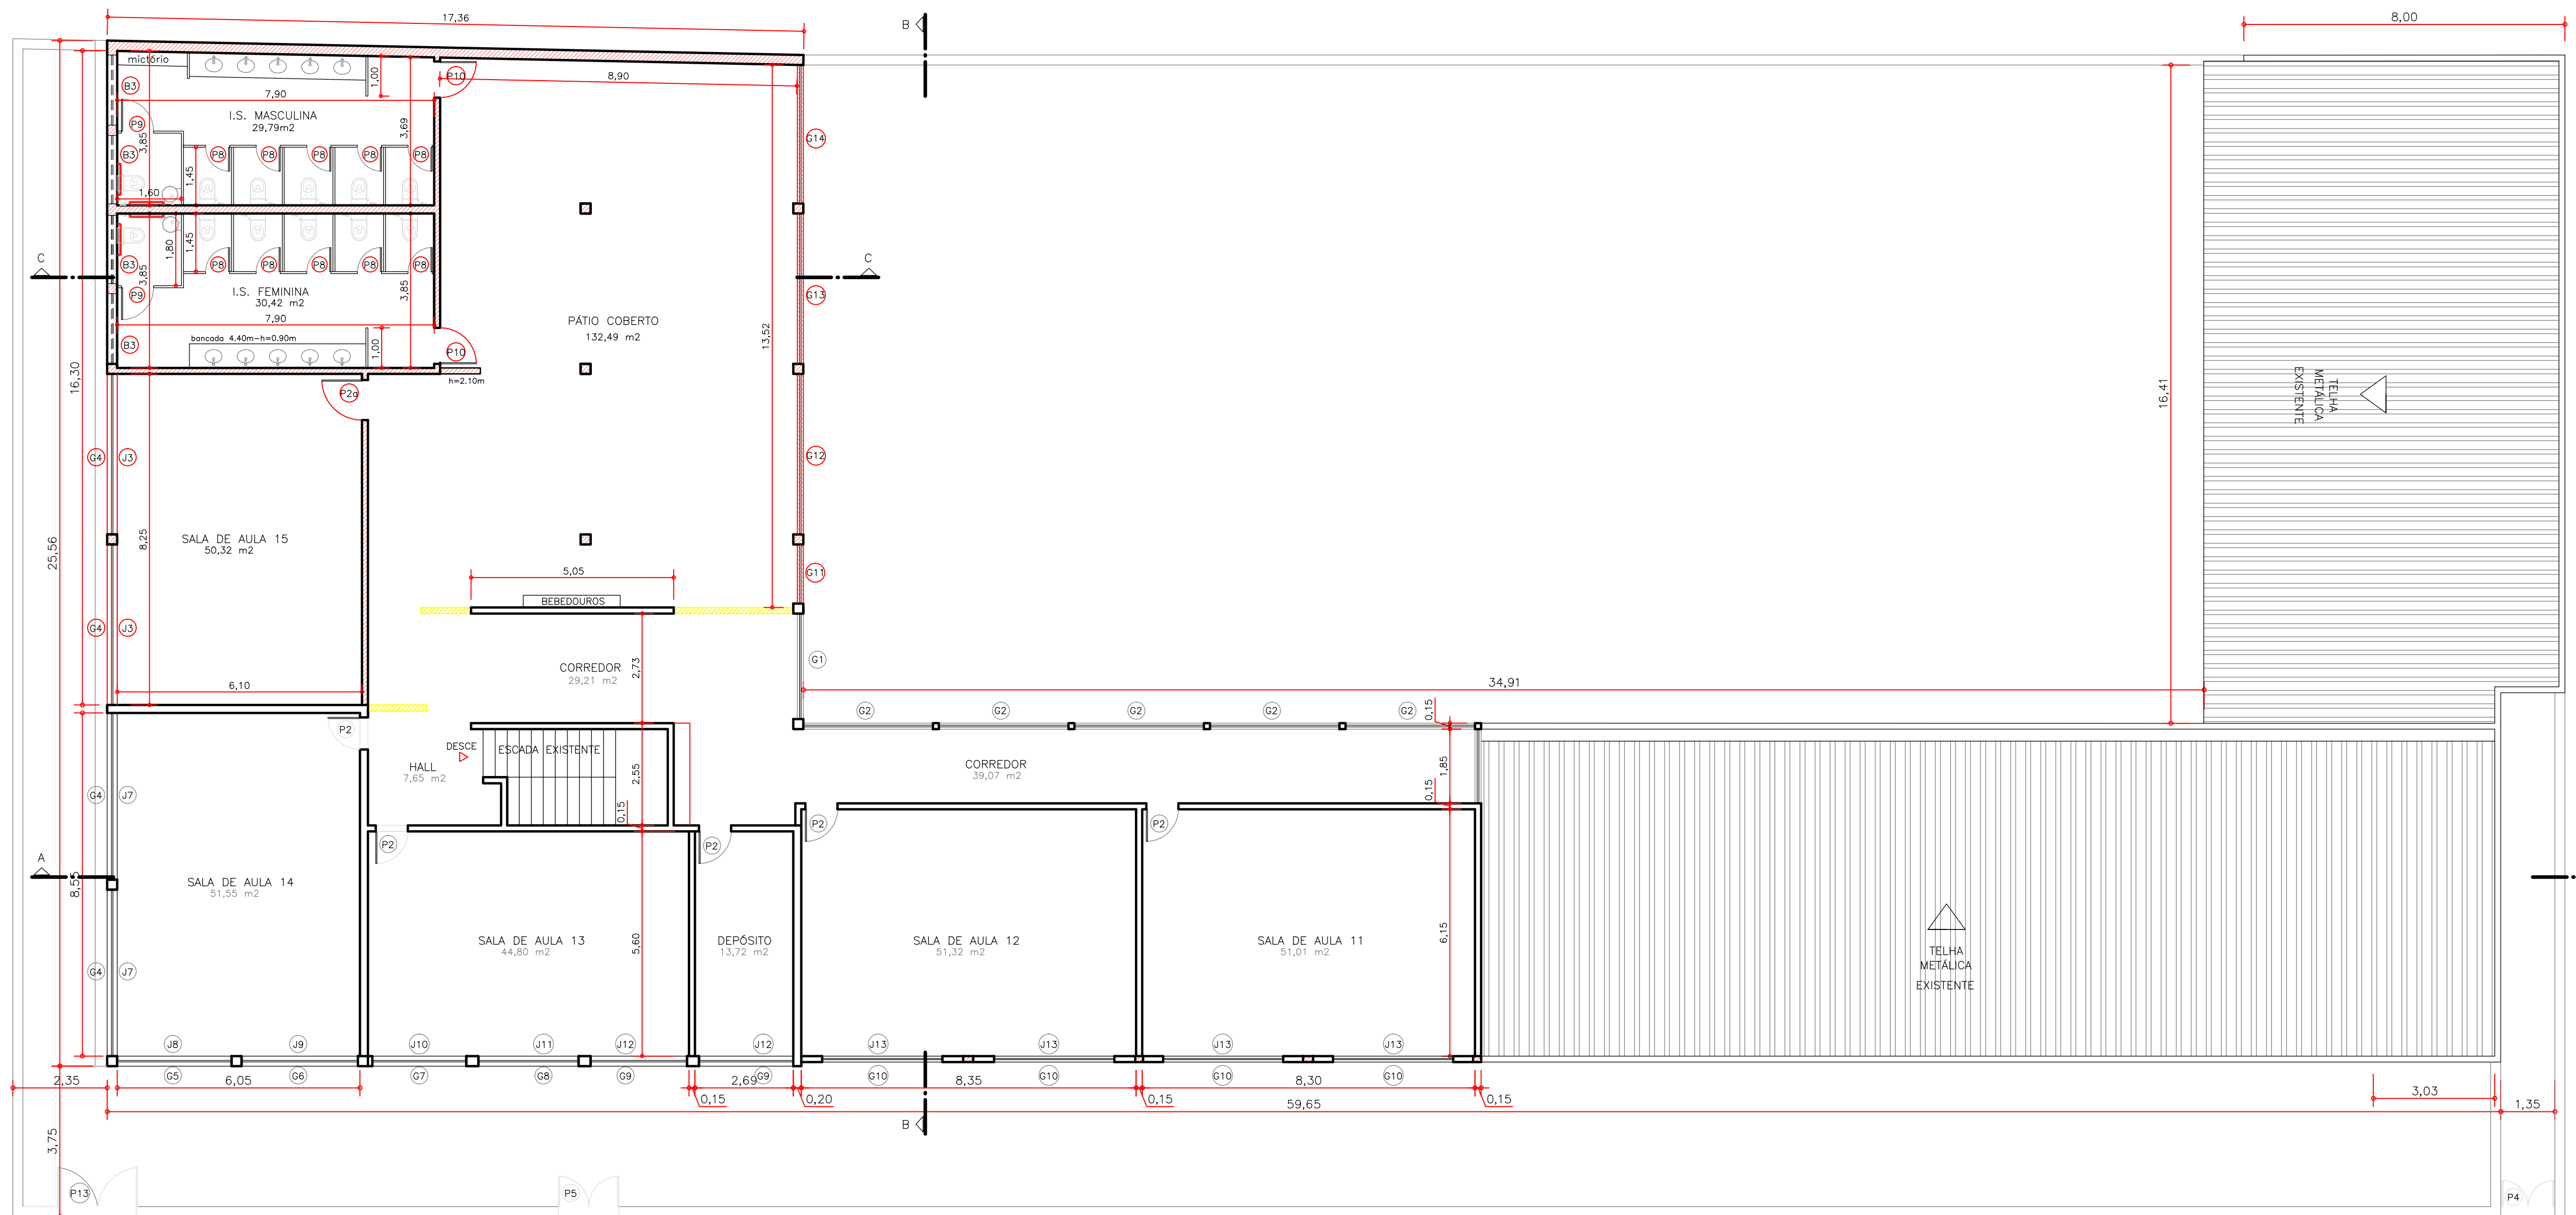

PLANTA BAIXA - PAV. SUPERIOR - EXISTENTE = 325,21m² / A AMPLIAR = 257,80m²
 ESCALA 1 : 100

PROJETO ARQUITETÔNICO	
MUNICÍPIO/ESTADO: RECREIO - MG	
REFERÊNCIA: PROJETO PARA AMPLIAÇÃO - 257,80m ² , ESCOLA MUNICIPAL PROF. NICE DAMASCENO MUNIZ, S/Nº,	
AUTORA E RT DO PROJETO MARIA HELENA ELMOR MOOR CREA 38.030/D-MG	PREFEITO MUNICIPAL JOSÉ MARIA ANDRÉ BARROS
FOLHA 03/03	DATA MAIO/2021
ESCALA INDICADA	
Associação dos Municípios da Microrregião do Médio Rio Pomba	