
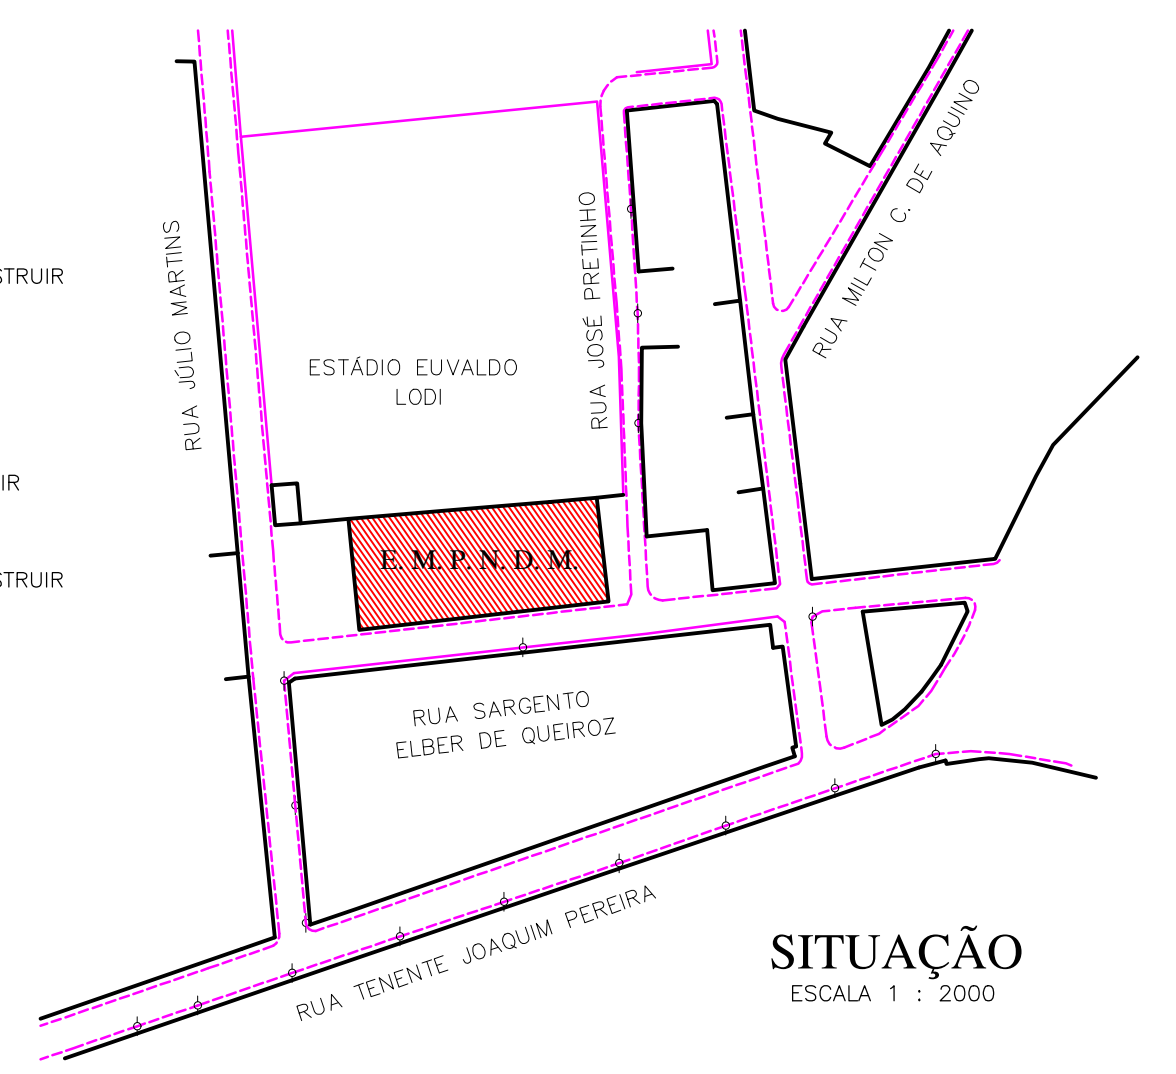


ESQUADRIAS - A CONSTRUIR - TÉRREO

PORTAS			JANELAS			BASCULANTES		
P2	100 x 210	- MADEIRA - 2U	J1	275 x 120	- FERRO	B3	170 x 120	- 2U
P8	60 x 150	- ALUMINIO - 10U				B2	120 x 60	- 1U
P9	80 x 150	- ALUMINIO - 2U						
P10	90 x 210	- MADEIRA - 2U						
P11	90 x 210	- MADEIRA - 3U						
P11	110 x 210	- MADEIRA - 1U						
PP	250 x 200	- CORRER - 1U						
PS	210 x 200	- ABRIR - 1U						
PG	293 x 240	- CORRER 3F - 1U						

LEGENDA DE CONSTRUÇÃO

	PAREDES EXISTENTES
	PAREDES A DEMOLIR
	PAREDES A CONSTRUIR
	PAREDES DRY-WALL A CONSTRUIR
	LAJE A CONSTRUIR
	TELHA METÁLICA A CONSTRUIR
	TELHA TRANSLÚCIDA A CONSTRUIR

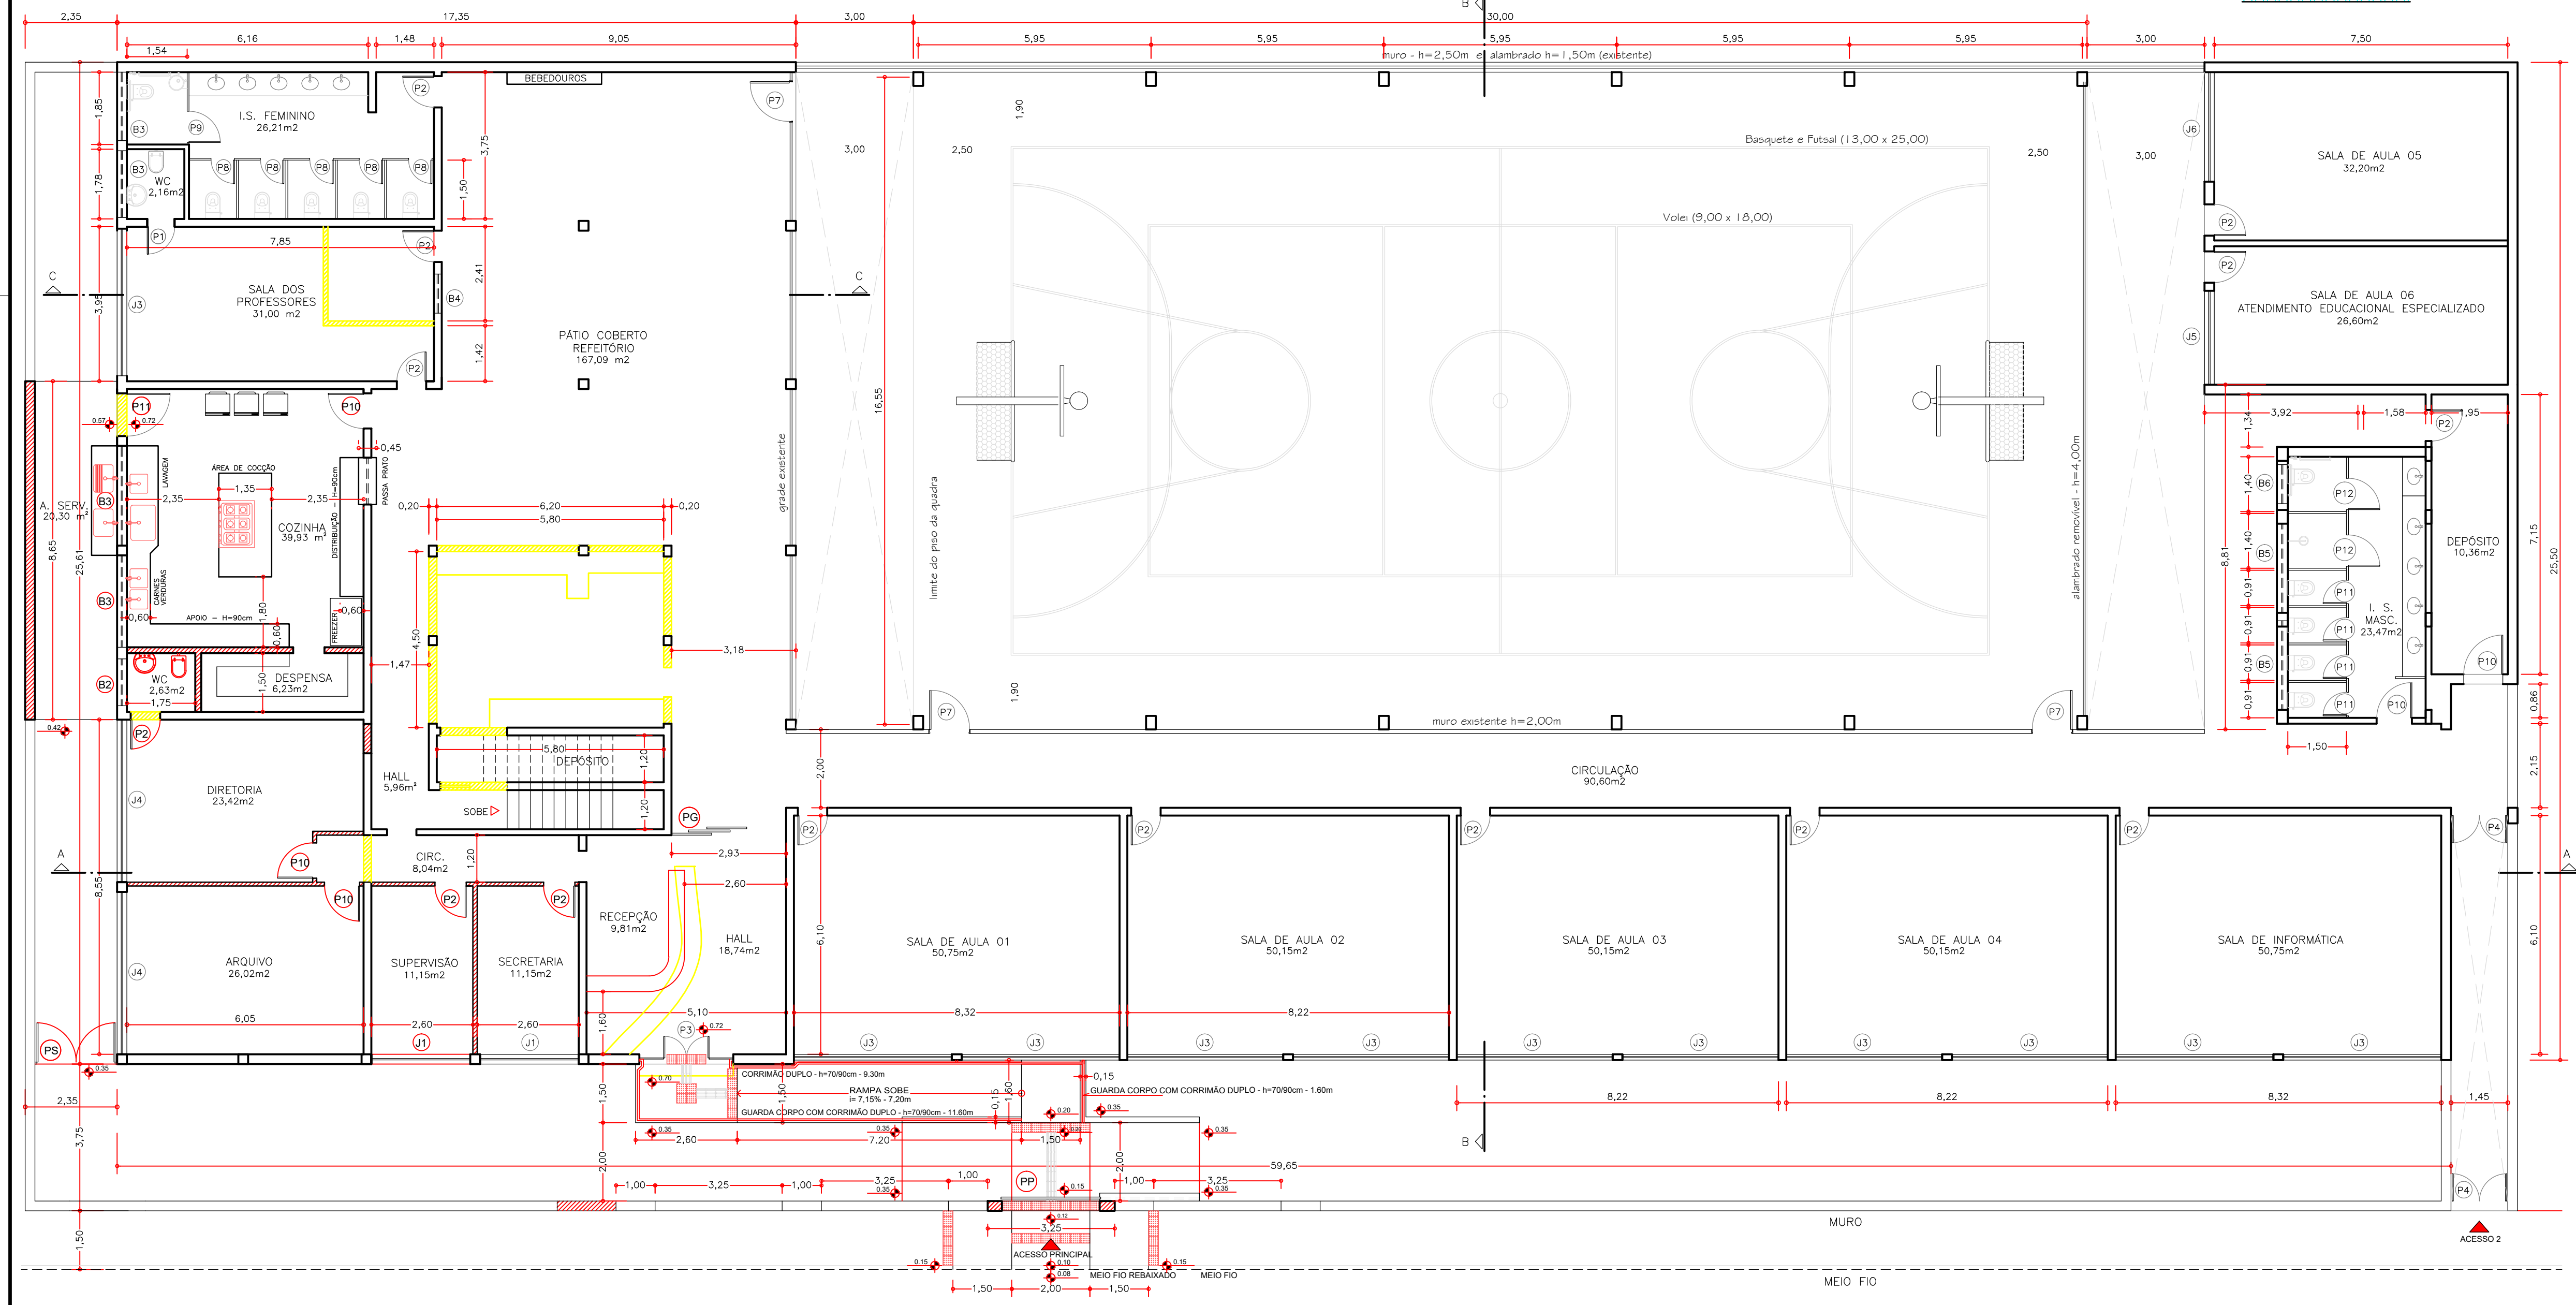

PROJETO ARQUITETÔNICO

MUNICÍPIO/ESTADO: **RECREIO - MG**

ÁREA PAV. TÉRREO EXISTENTE	1.479,10 m ²
ÁREA PAV. TÉRREO A CONSTRUIR	20,30 m ²
ÁREA TOTAL PAV. TÉRREO	1.499,40 m ²
ÁREA PAV. SUPERIOR EXISTENTE	583,00 m ²
ÁREA PAV. SUPERIOR A CONSTRUIR	214,65 m ²
ÁREA TOTAL PAV. SUPERIOR	797,65 m ²
ÁREA TOTAL EXISTENTE + A CONSTRUIR ...	2.062,10 m ² + 234,95 m ²
ÁREA TOTAL	2.297,05 m ²
ÁREA DO TERRENO	1.845,21 m ²

REFERÊNCIA:

**PROJETO PARA AMPLIAÇÃO - 234,95m²,
ESCOLA MUNICIPAL PROF. NICE DAMASCENO MUNIZ, S/Nº,**

AUTORA E RT. DO PROJETO		PREFEITO MUNICIPAL	
MARIA HELENA ELMOR MOOR	CREA 38.030/D-MG	JOSÉ MARIA ANDRÉ DE BARROS	
FOLHA	DATA	ESCALA	ART
01/03	JUNHO/2022	INDICADA	20221588031

PLANTA BAIXA - PAV. TÉRREO - EXISTENTE - 1.479,10m² / A AMPLIAR = 20,30m² / TOTAL = 1.499,40m²
 ESCALA 1 : 100

