




01 PLANTA BAIXA
ESCALA 1:100

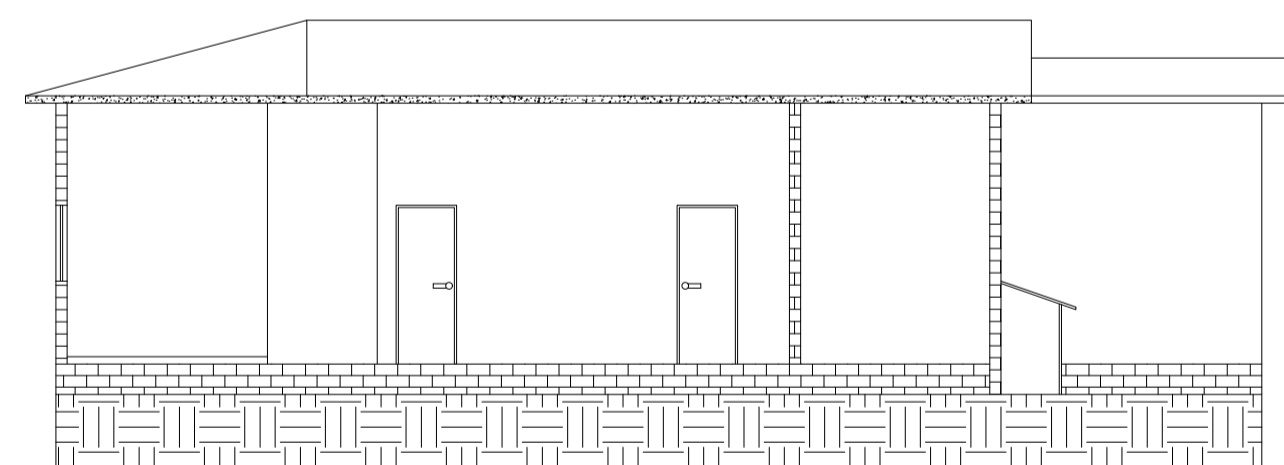


03 CORTE AA'
ESCALA 1:100

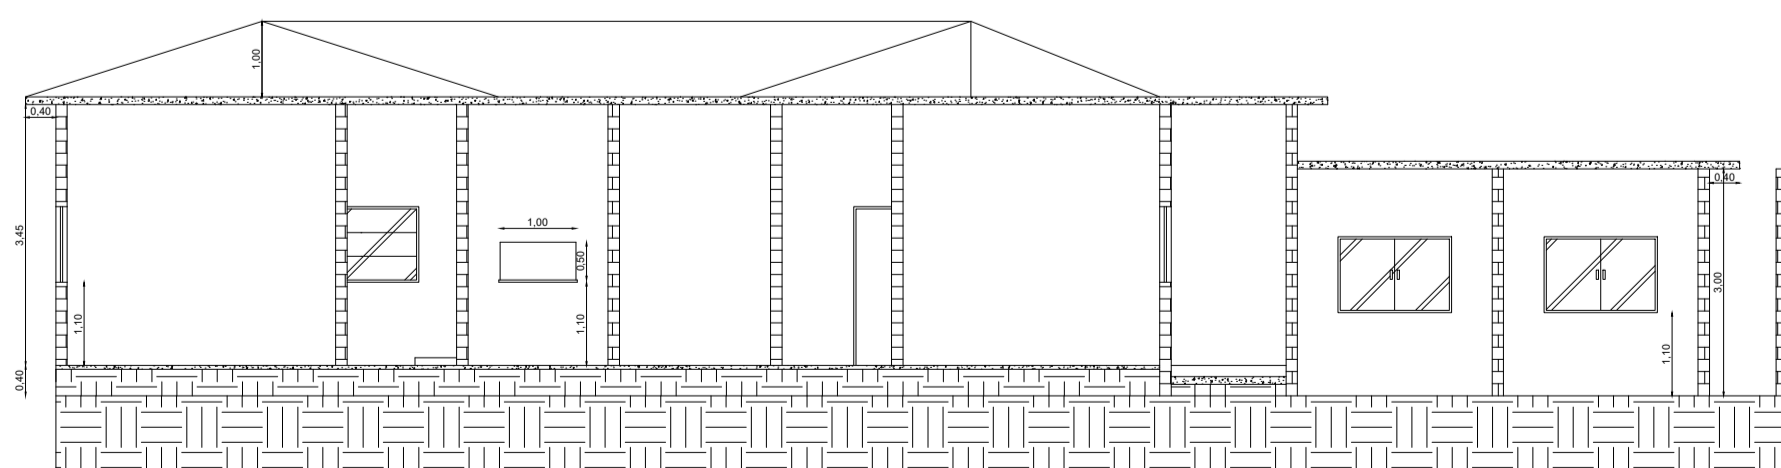


04 CORTE BB'
ESCALA 1:100

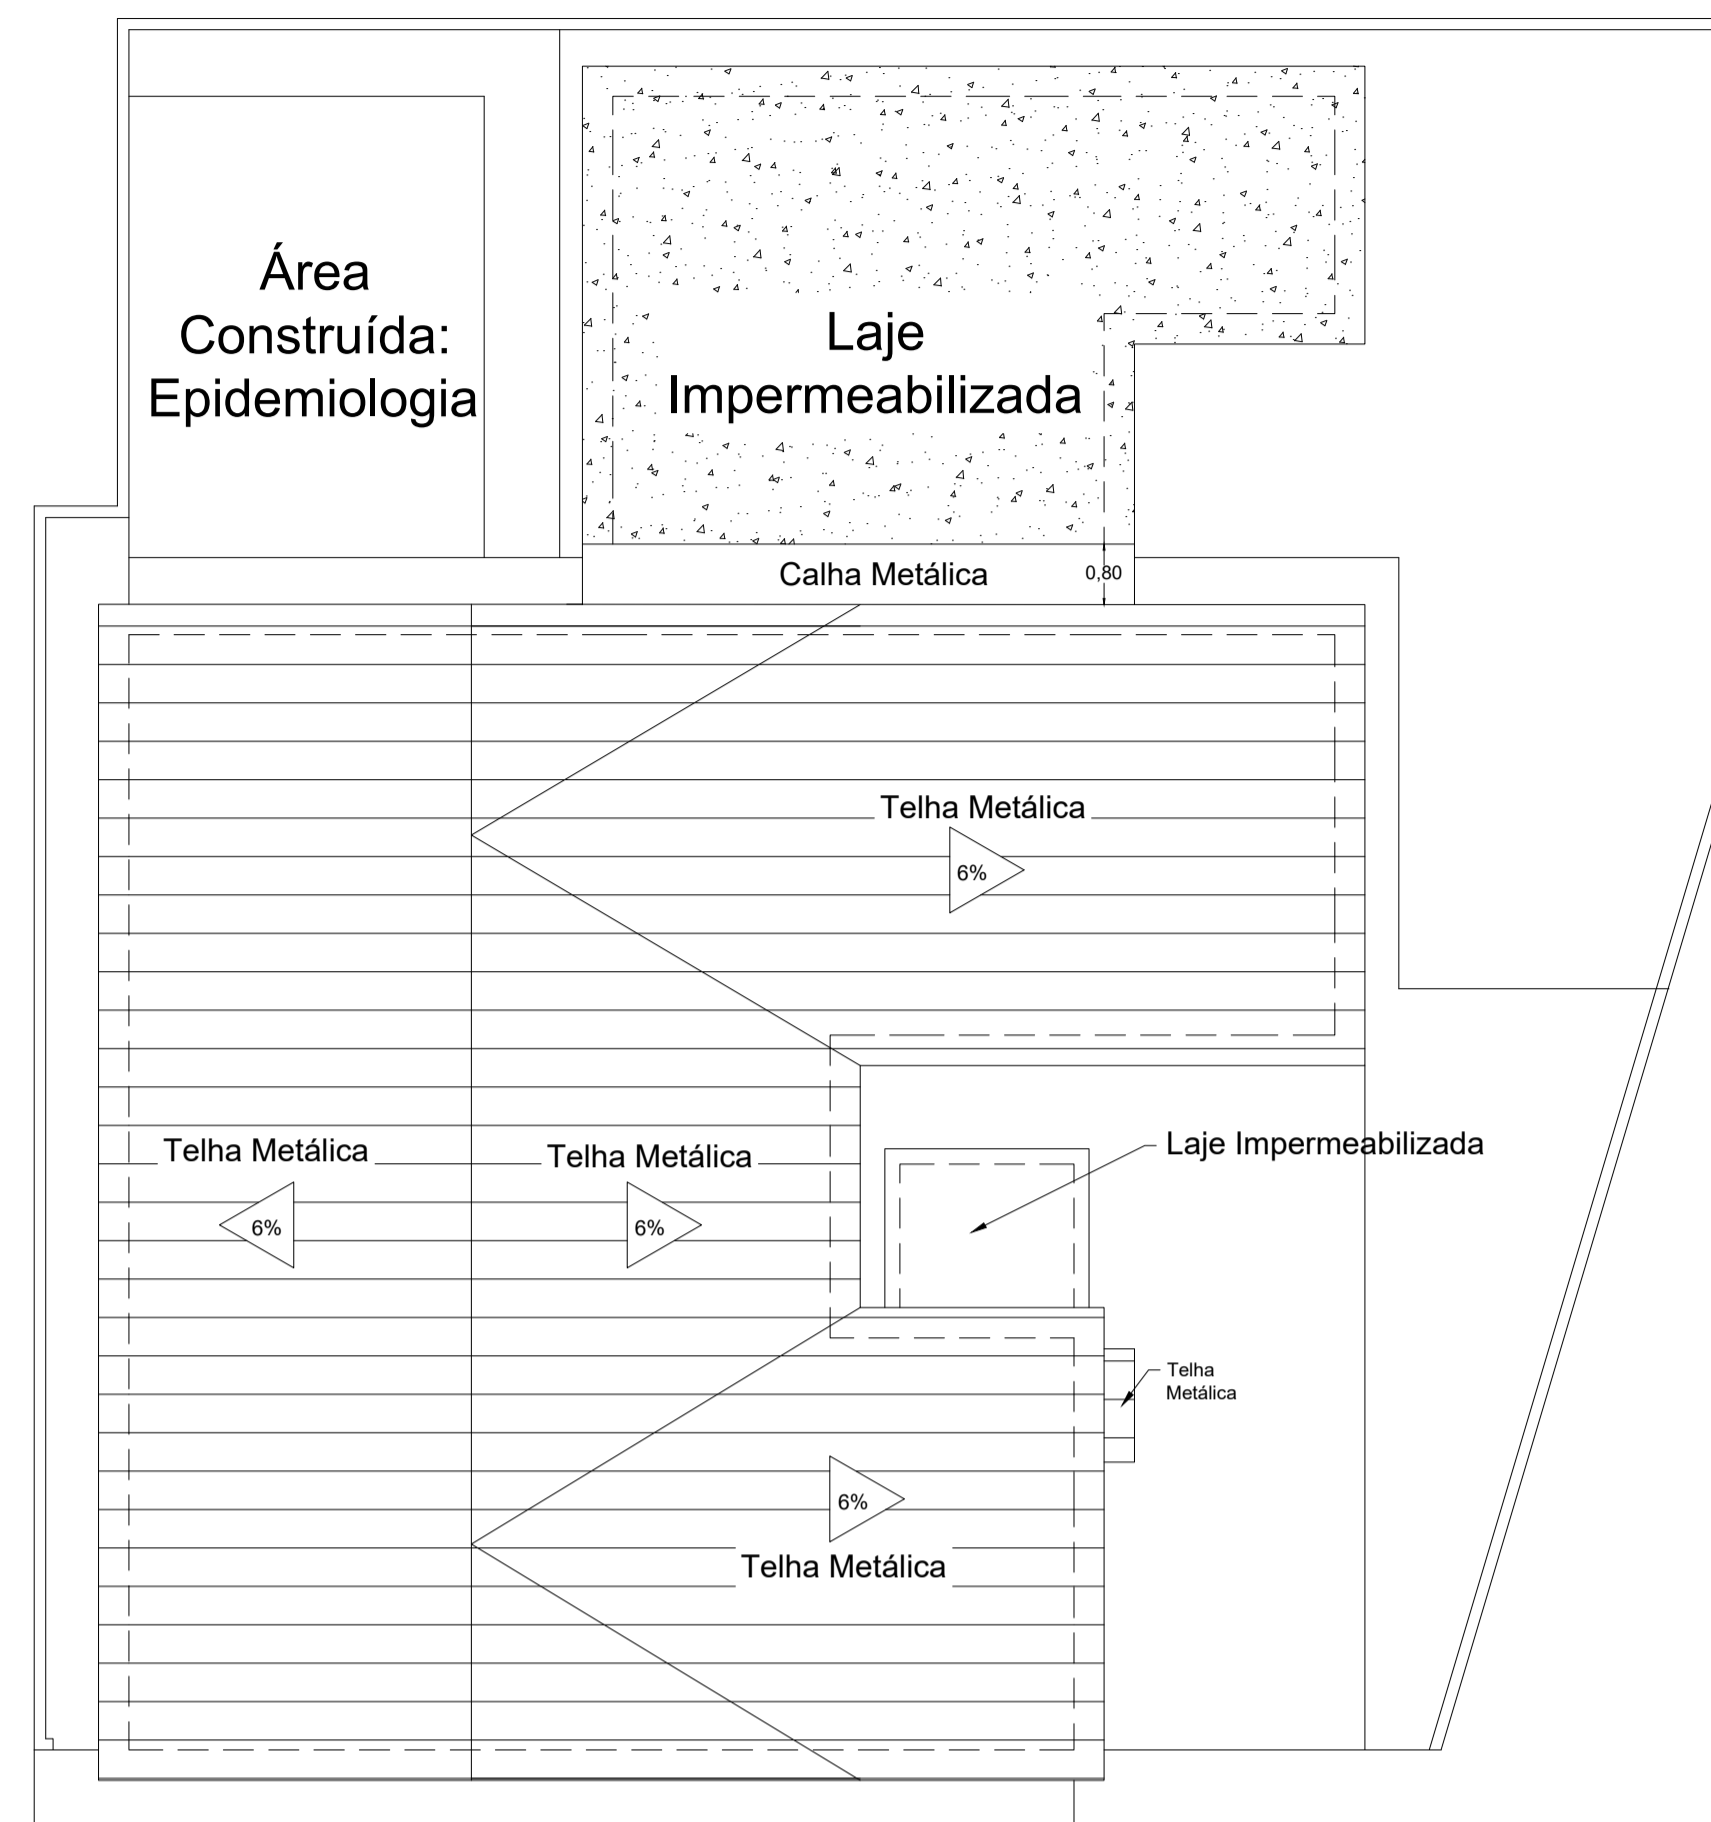

02 PLANTA COBERTURA
ESCALA 1:100

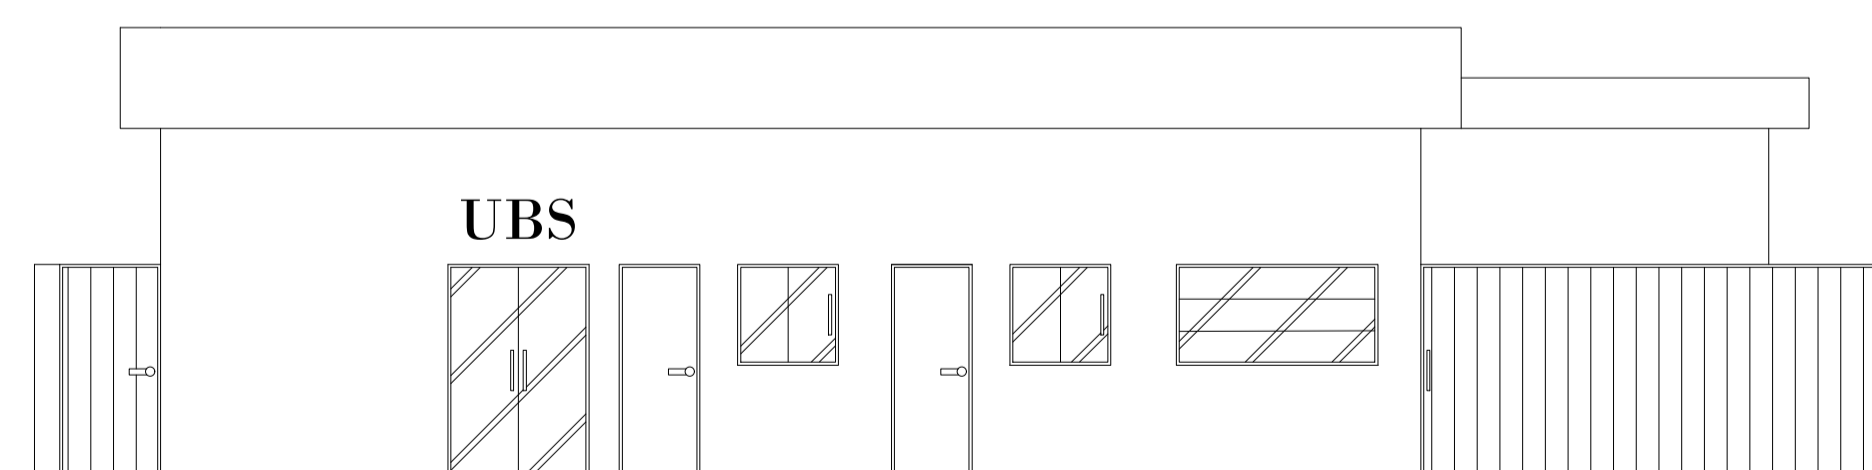


05 FACHADA
ESCALA 1:75

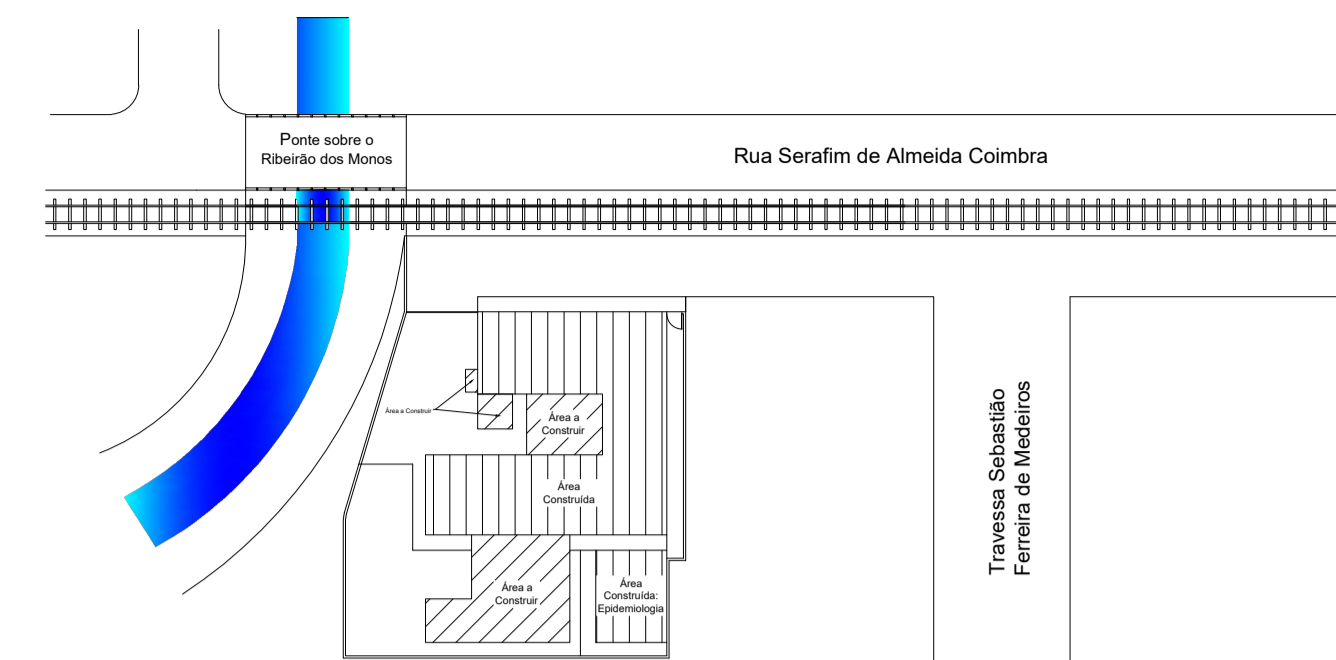

06 PLANTA SITUAÇÃO
ESCALA 1:500

QUADRO DE ESQUADRIAS			
P1	0,80X2,10	1 Folha: Madeira	21U
P2	1,40X2,10	2 Folhas: Blindex	1U
PO1	1,20X1,50	2 Folhas: Ferro c/Grade	1U
PO2	1,00X2,10	1 Folha: Ferro	1U
PO3	1,30X2,10	2 Folhas: Ferro c/Grade	1U
PO4	4,20X2,10	1 Folha: Ferro	1U
J1	1,00X1,00	2 Folhas: Blindex	4U
J2	1,50X1,00	4 Folhas: Blindex	3U
B1	0,80X0,80	Blindex - Maxim-ar	5U
B2	0,8X1,00	Ferro	2U
B3	1,00X0,40	Blindex - Maxim-ar	2U
B4	2,00X1,00	Ferro	6U

QUADRO DE ÁREAS	
ÁREA DO TERRENO:	484,07m ²
ÁREA CONSTRUÍDA:	198,29m ²
ÁREA A CONSTRUIR:	81,66m ²
ÁREA CONSTRUÍDA + ÁREA A CONSTRUIR:	279,95m ²


TÍTULO:
 PROJETO DE REFORMA E ADEQUAÇÃO DA SECRETARIA DE SAÚDE
 PARA CRIAÇÃO DE NOVA UBS

ENDEREÇO:
 RUA SERAFIM DE ALMEIDA COIMBRA, S/N, BAIRRO CENTRO,
 RECREIO, MINAS GERAIS.

OBSERVAÇÕES:

RESPONSÁVEL TÉCNICO:

Taine Martinhão de Freitas
 Engenheira Civil - CREA-MG 329508/D

PROPRIETÁRIO:

Prefeitura Municipal de Recreio
 CNPJ: 17.735.754/0001-92

DATA 07/11/2022	ESCALA INDICADA	PRANCHA 01/01
--------------------	--------------------	------------------