




01 PLANTA BAIXA - SUBSOLO
ESCALA 1:150

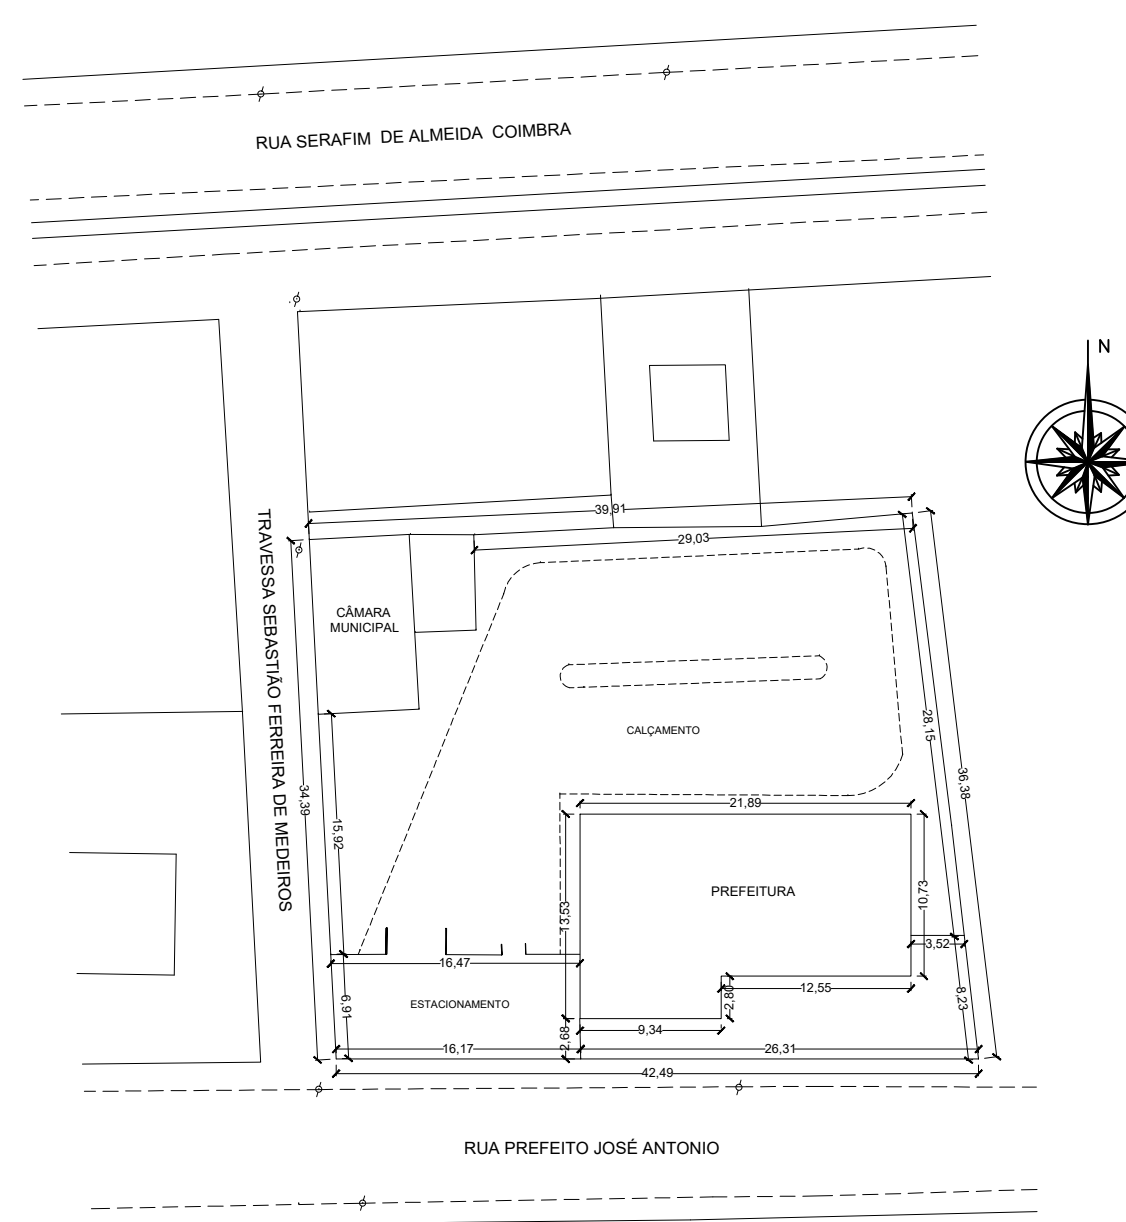


06 PLANTA DE LOCALIZAÇÃO
ESCALA 1:500

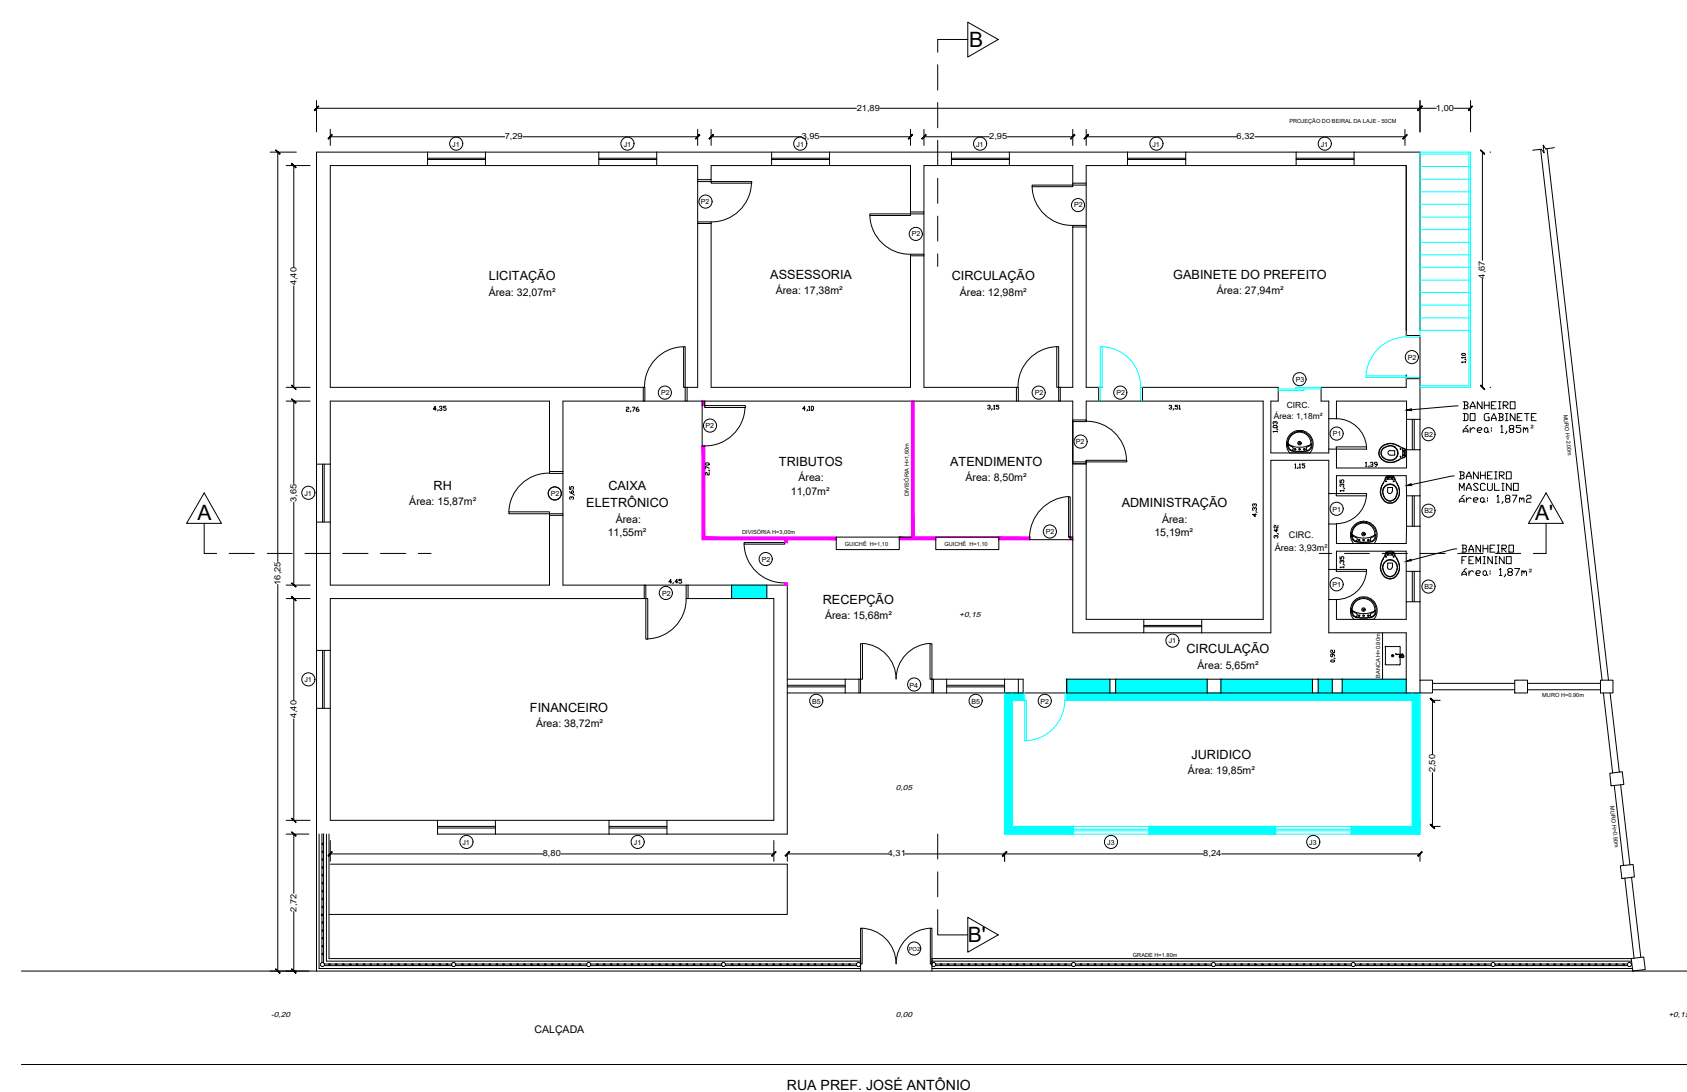


02 PLANTA BAIXA - TÉRREO
ESCALA 1:150

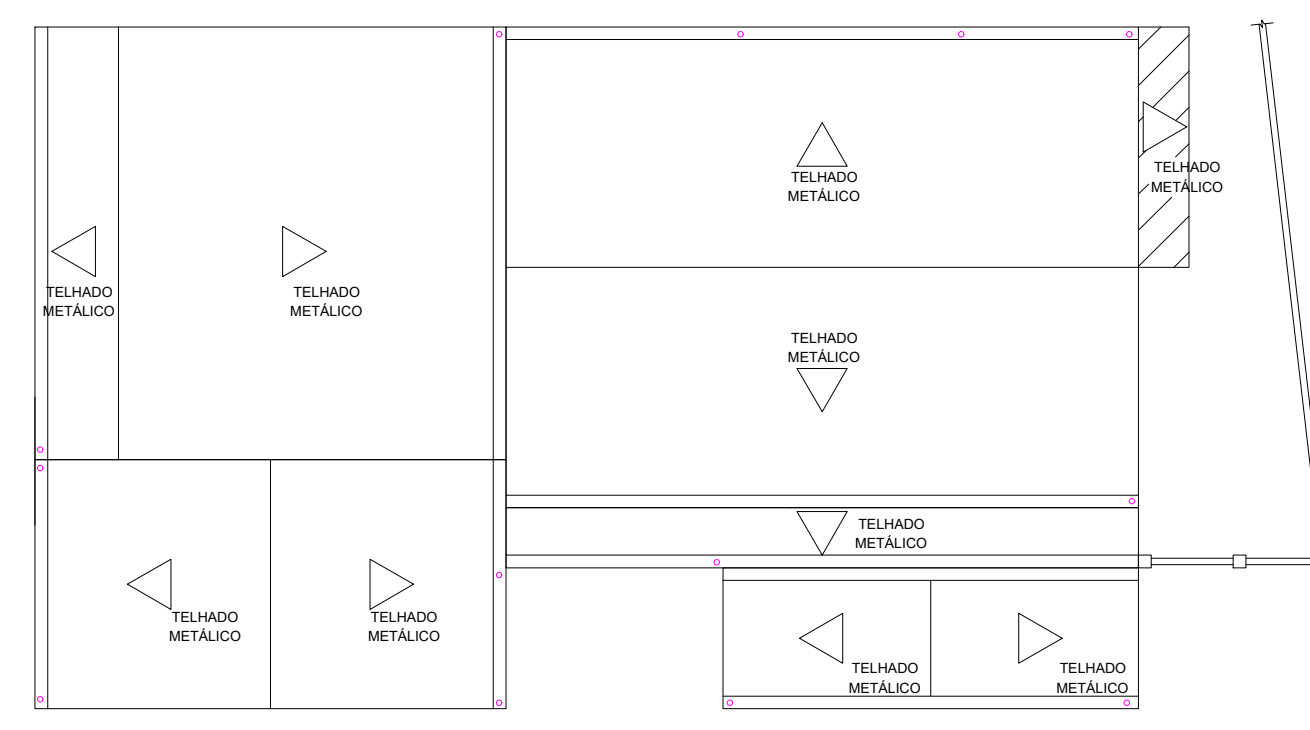


07 PLANTA DE COBERTURA
ESCALA 1:150

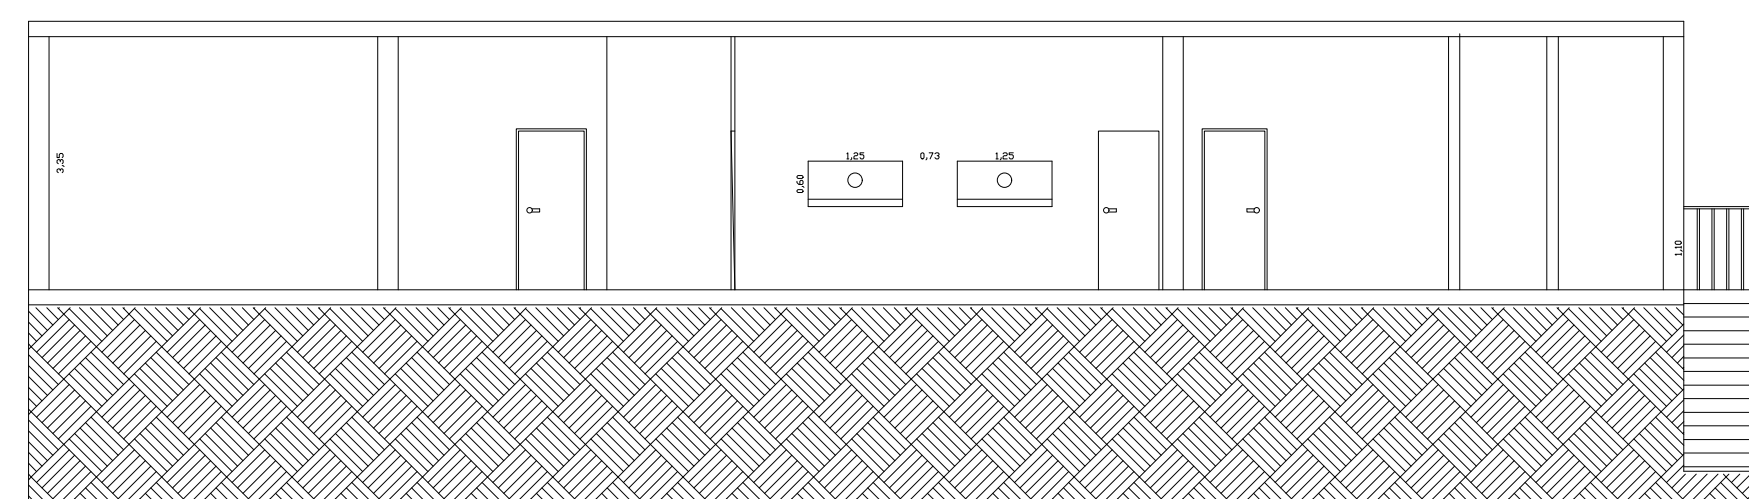


03 CORTE AA'
ESCALA 1:100

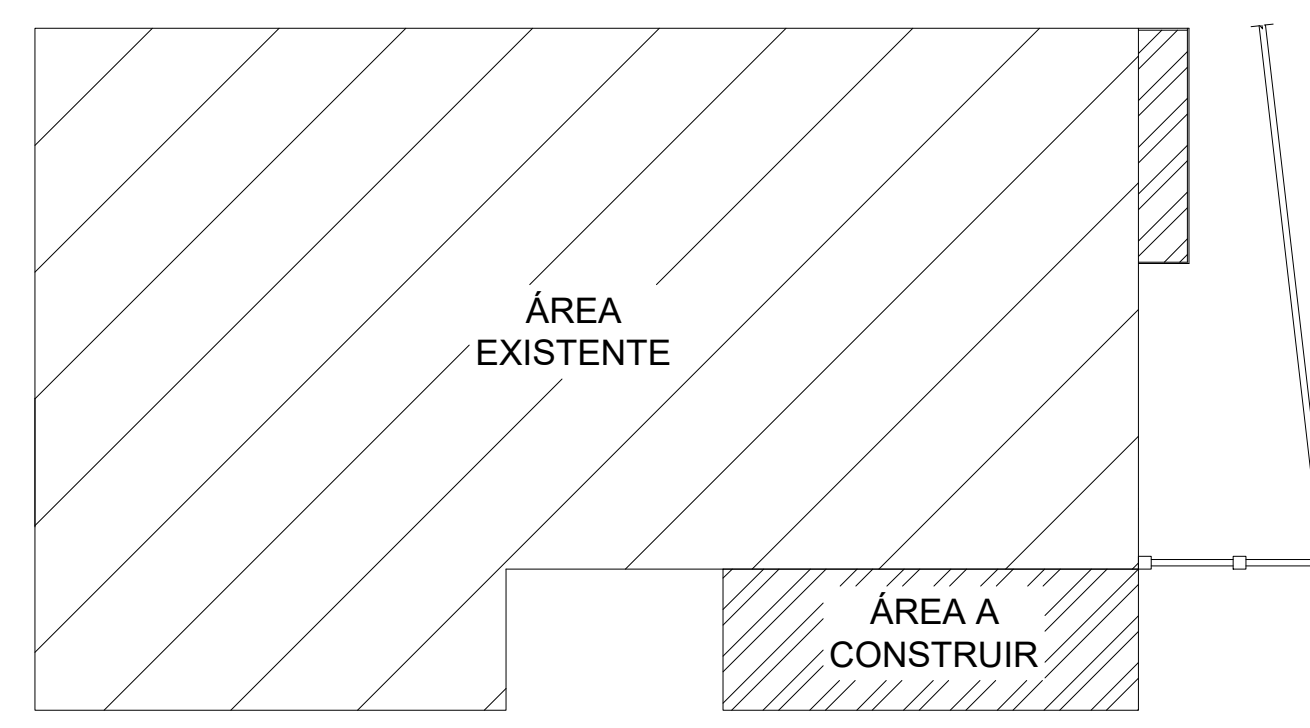

08 PLANTA DE SITUAÇÃO
ESCALA 1:150

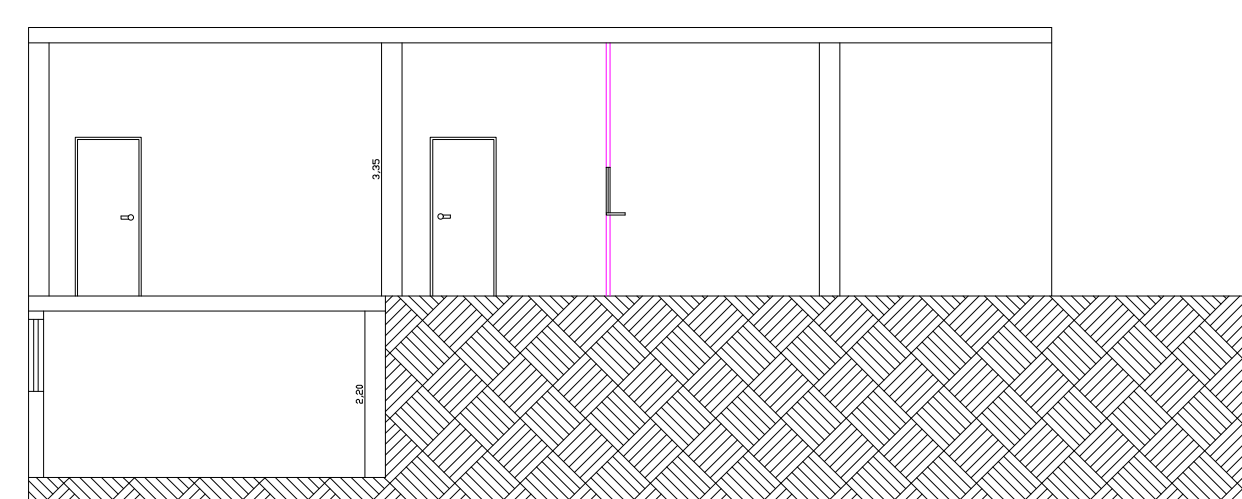

04 CORTE BB'
ESCALA 1:100

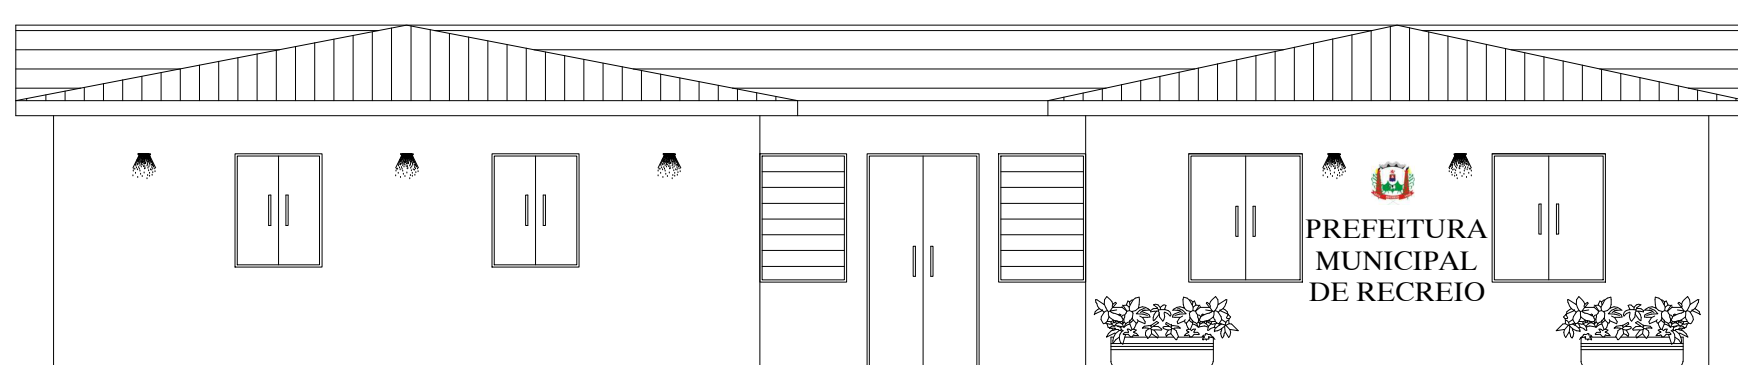

05 FACHADA
ESCALA 1:100

LEGENDA

| | |
|--|-----------------------|
| | PAREDE DE DRYWALL |
| | ALVENARIA A CONSTRUIR |

QUADRO DE ESQUADRIAS

| | | | |
|-----|-----------|-------------------|-----|
| P1 | 0,60x2,10 | 1 Folha: Madeira | 3U |
| P2 | 0,80x2,10 | 1 Folha: Madeira | 21U |
| P3 | 0,85x2,50 | 2 Folhas: Blindex | 1U |
| P4 | 1,40x2,80 | 2 Folhas: Ferro | 1U |
| PO1 | 1,00x2,10 | 1 Folha: Ferro | 1U |
| PO2 | 1,40x1,80 | 2 Folhas: Ferro | 1U |
| PO4 | 4,20x2,10 | 1 Folha: Ferro | 1U |
| J1 | 1,15x1,50 | 2 Folhas: Madeira | 11U |
| J2 | 1,20x1,10 | 2 Folhas: Ferro | 2U |
| J3 | 1,50x1,70 | 2 Folhas: Blindex | 2U |
| B1 | 0,60x0,60 | Ferro | 2U |
| B2 | 0,60x1,00 | Ferro | 3U |
| B3 | 0,70x0,80 | Ferro | 2U |
| B4 | 1,00x0,80 | Ferro | 1U |
| B5 | 1,15x1,70 | Ferro | 2U |

QUADRO DE ÁREAS

| | |
|---|-----------------------|
| ÁREA DO TERRENO: | 1231,99m ² |
| ÁREA CONSTRUÍDA SUBSOLO: | 198,29m ² |
| ÁREA CONSTRUÍDA TÉRREO: | 261,03m ² |
| ÁREA A CONSTRUIR TÉRREO: | 24,74m ² |
| ÁREA CONSTRUÍDA + ÁREA A CONSTRUIR TOTAL: | 484,06m ² |



PROJETO DE REFORMA E AMPLIAÇÃO DA PREFEITURA MUNICIPAL DE RECREIO

ENDEREÇO:
RUA PREFEITO JOSÉ ANTONIO, N° 126, BAIRRO CENTRO, RECREIO, MINAS GERAIS

OBSERVAÇÕES:

RESPONSÁVEL TÉCNICO:

Taíne Martinhão de Freitas
Engenheira Civil - CREA-MG 329508/D

PROPRIETÁRIO

Prefeitura Municipal de Recreio
CNPJ: 17.735.754/0001-92