

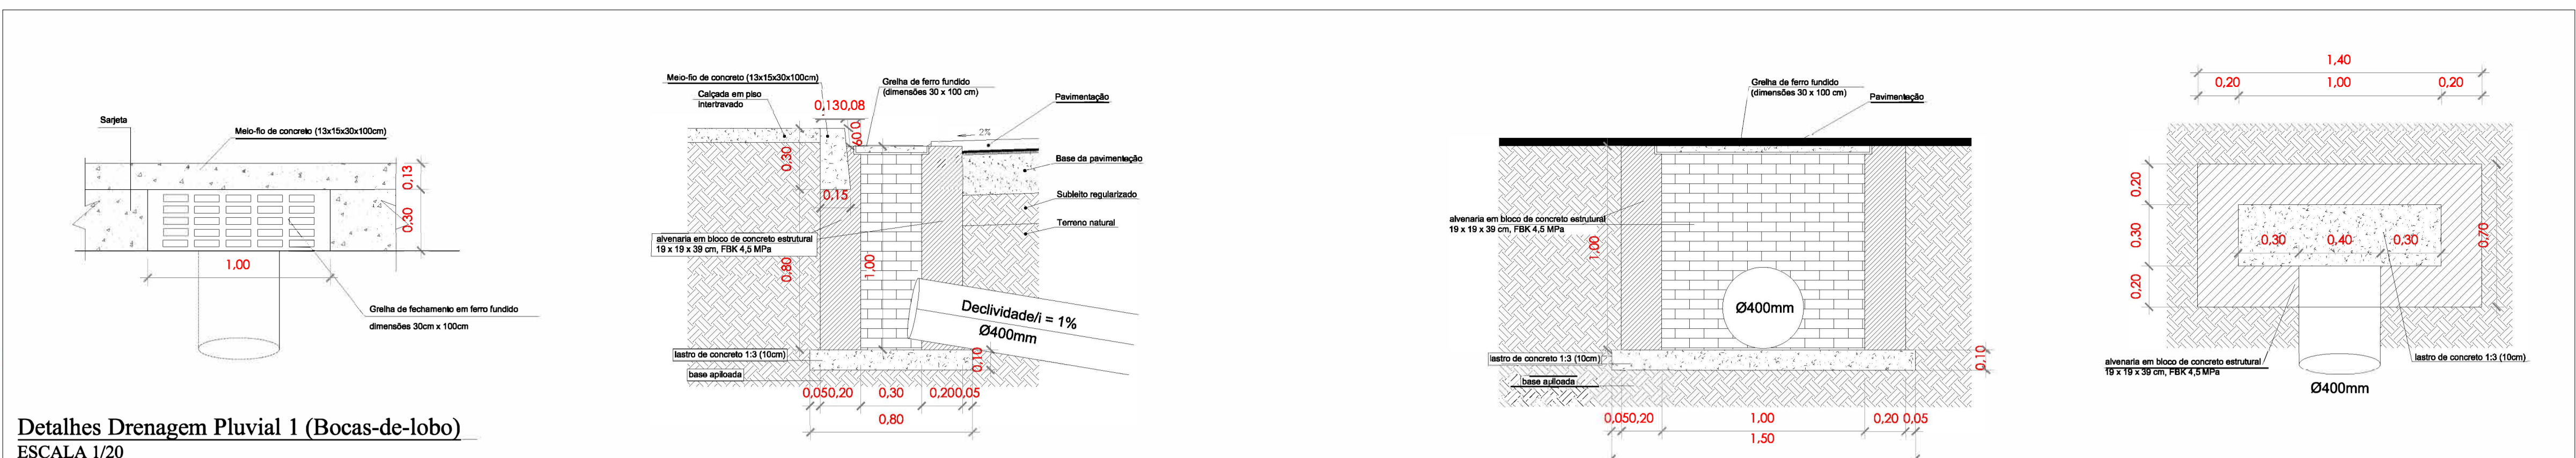



BORDO ASFALTO  
RUA JOAQUIM ANTÔNIO FERREIRA

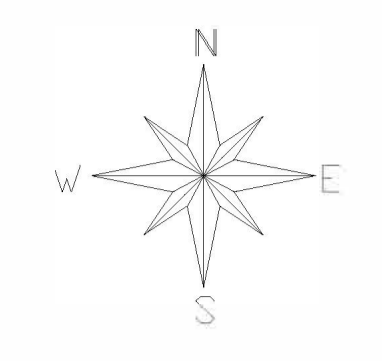


**Detalhes Drenagem Pluvial 1 (Bocas-de-lobo)**  
ESCALA 1/20

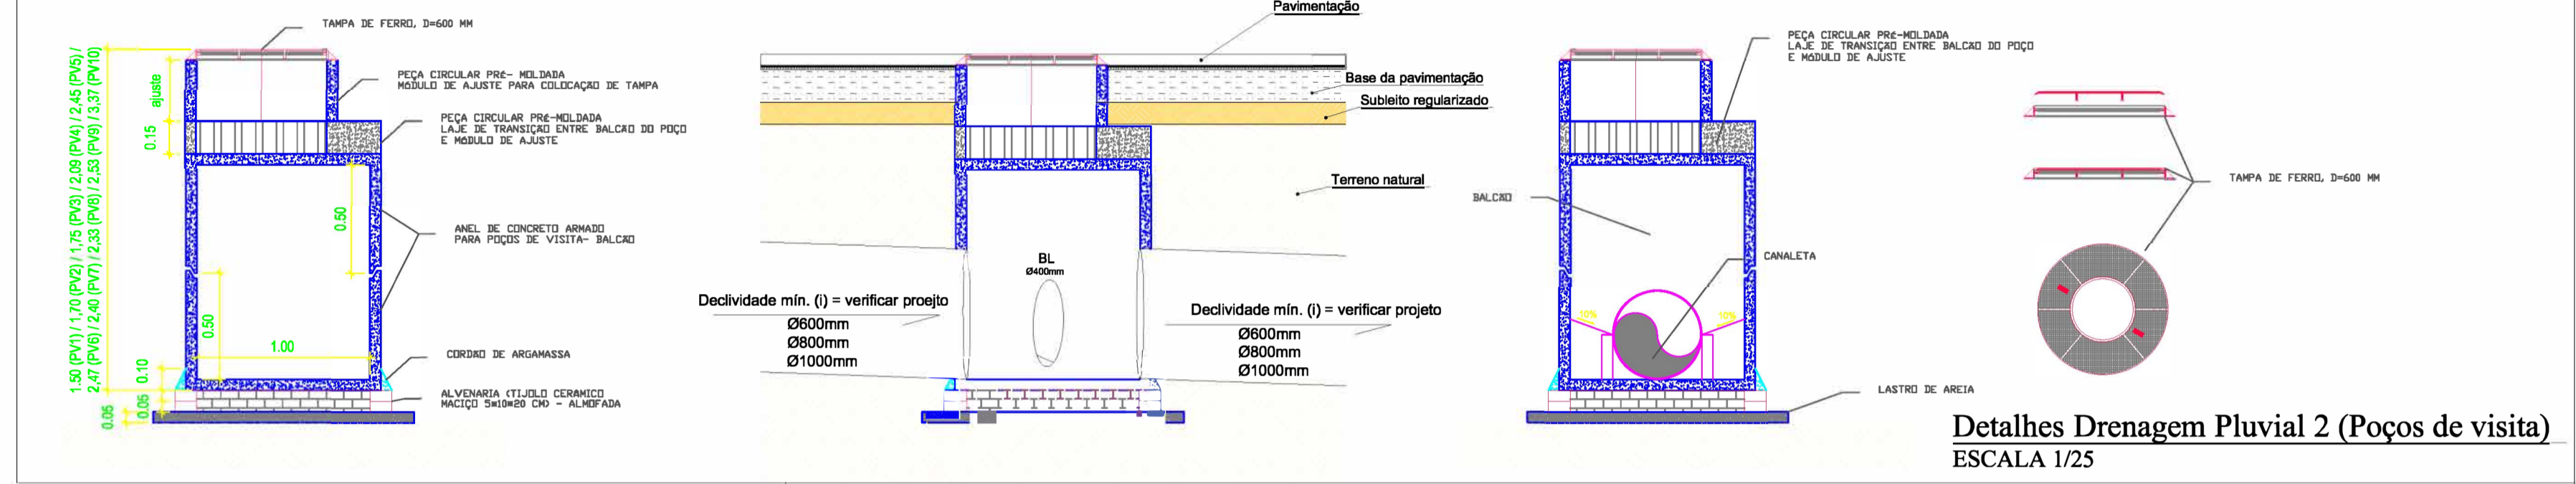


**Detalhes Drenagem Pluvial 2 (Poços de visita)**  
ESCALA 1/25

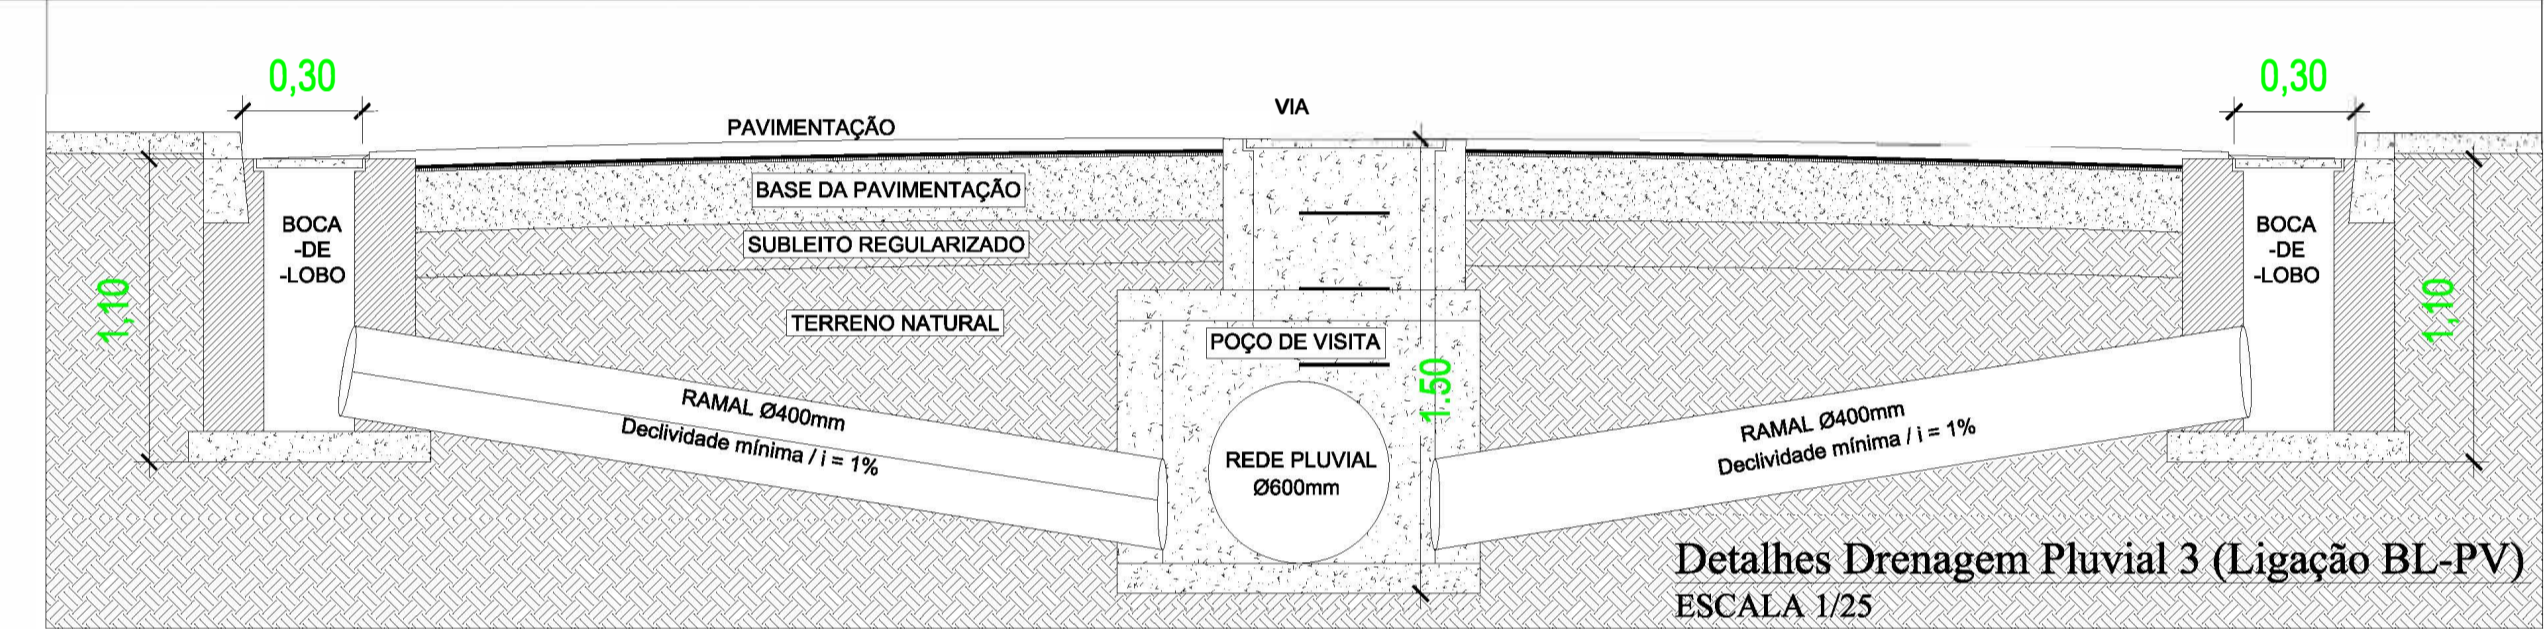

**Detalhes Drenagem Pluvial 3 (Ligação BL-PV)**  
ESCALA 1/25

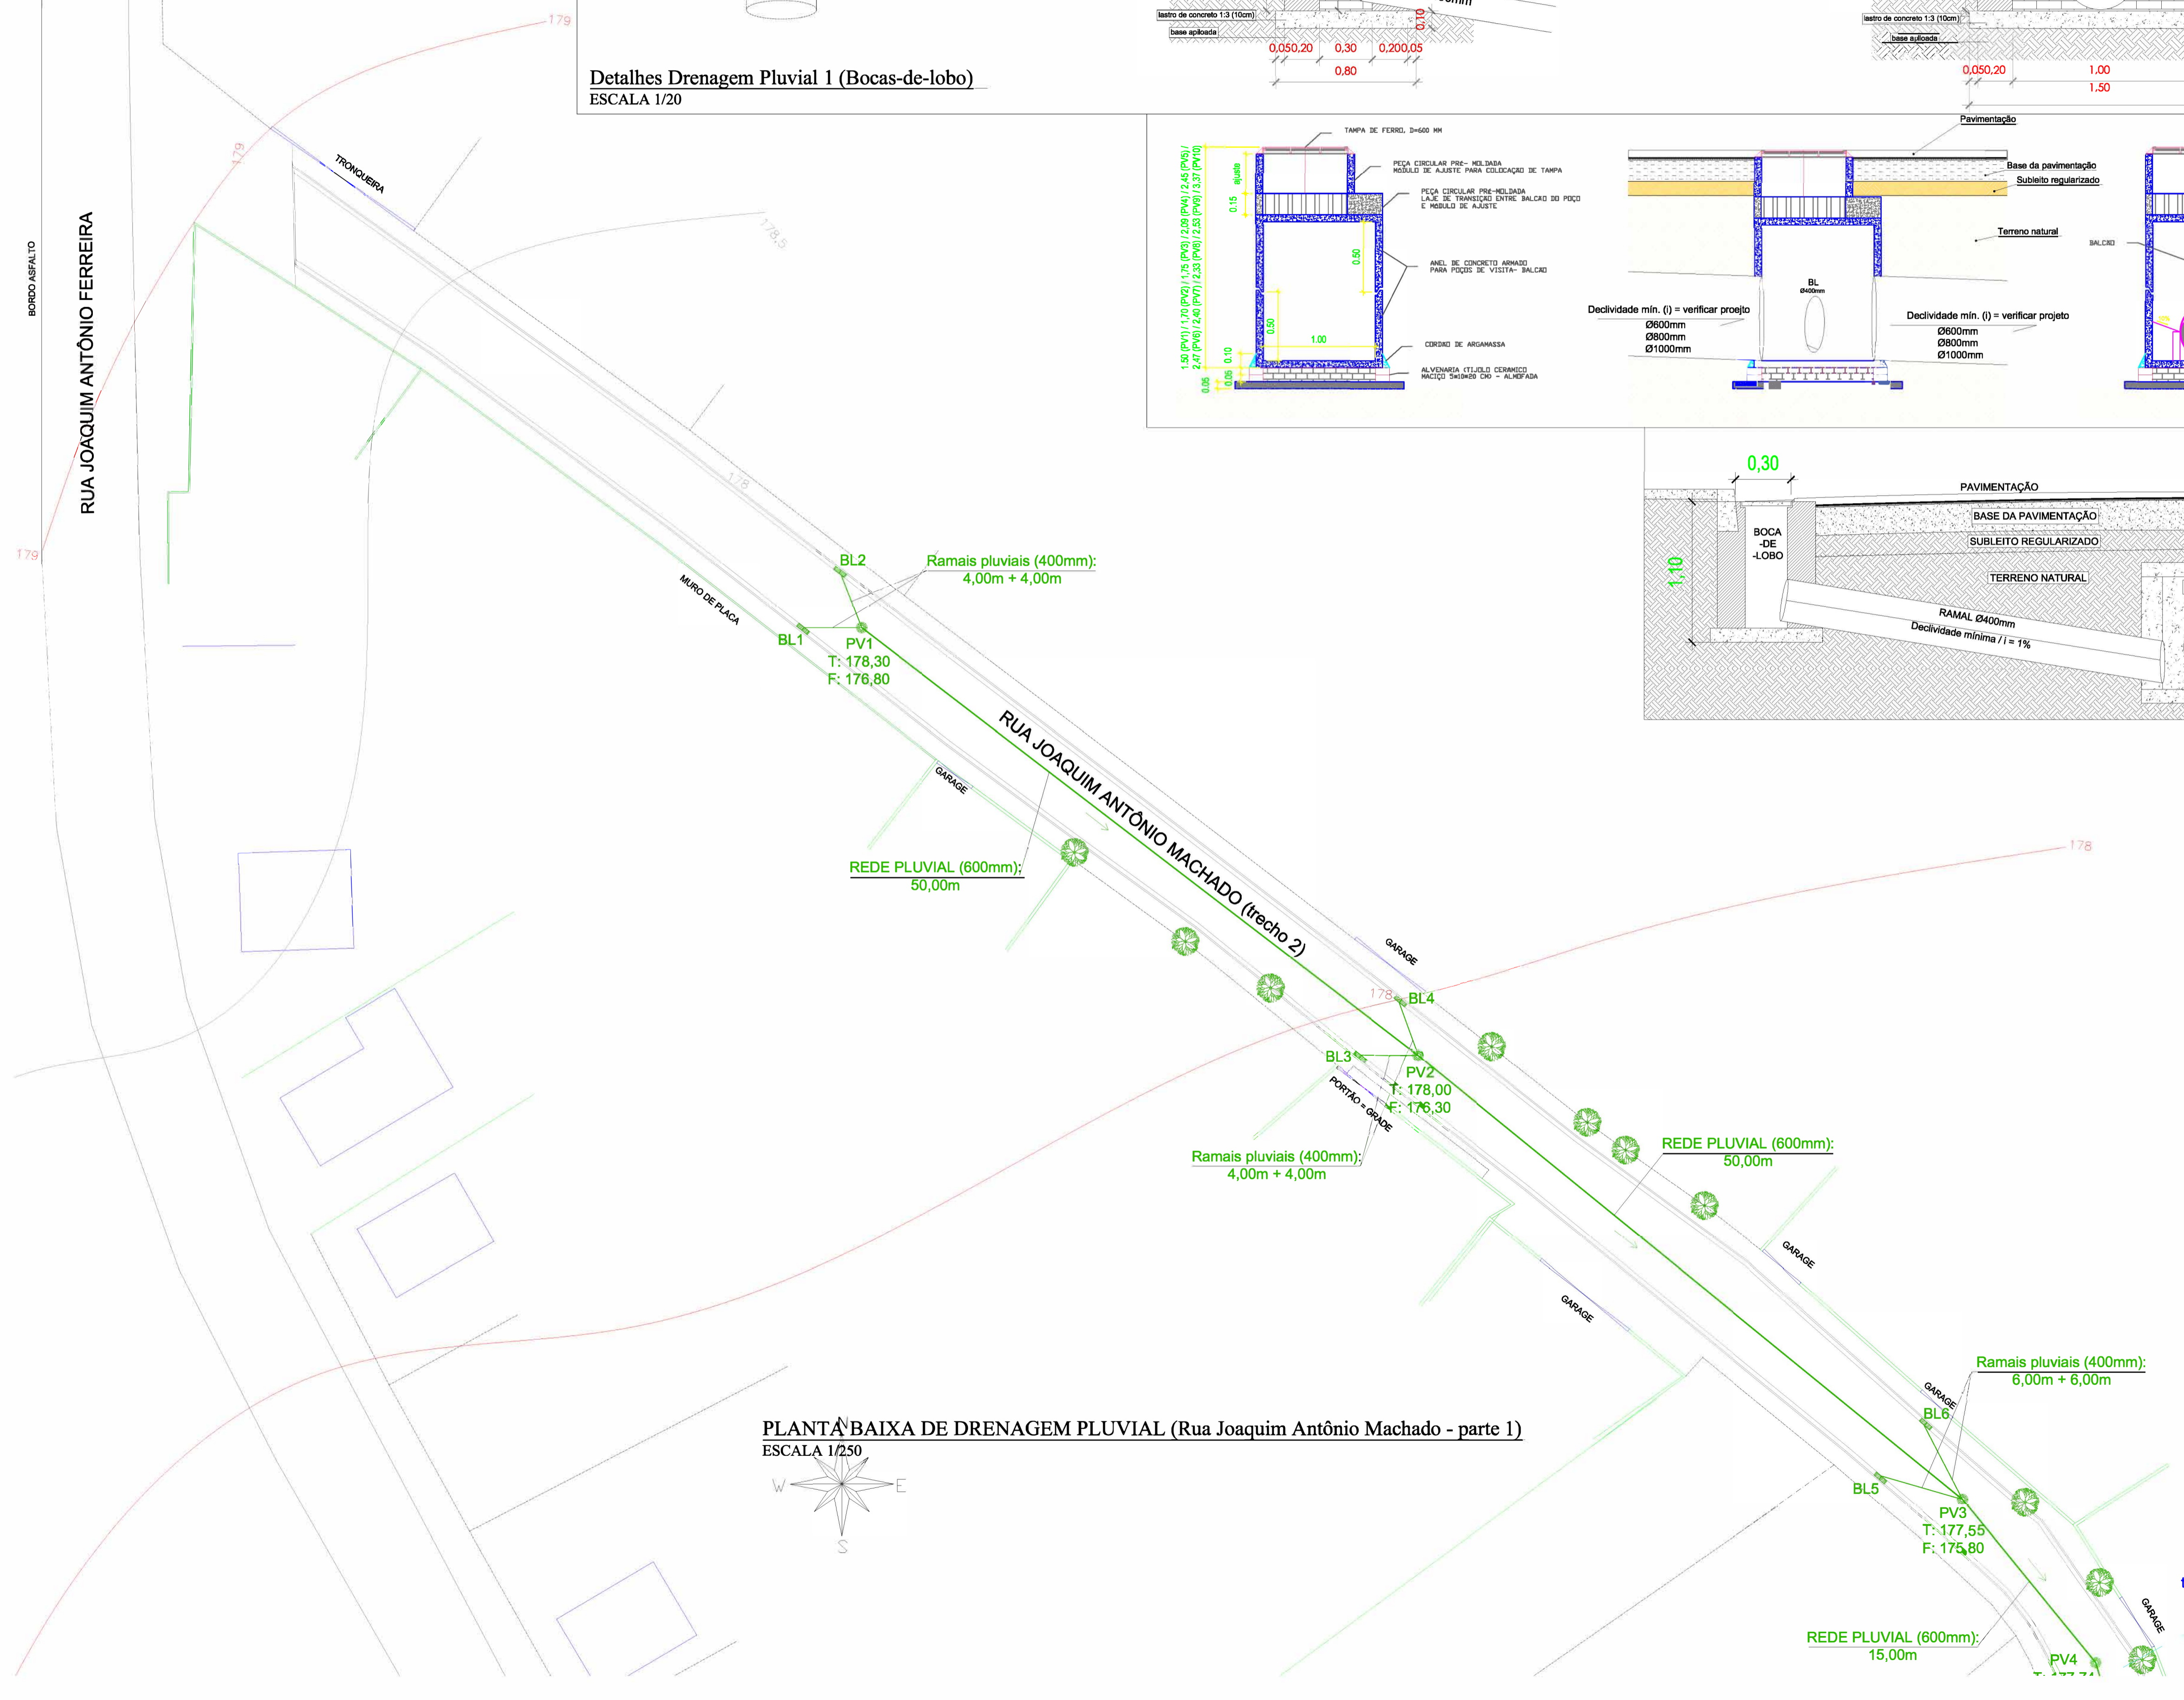

**PLANTA BAIXA DE DRENAGEM PLUVIAL (Rua Joaquim Antônio Machado - parte 1)**  
ESCALA 1/250

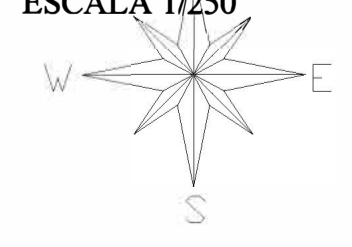

<b>VOIPI</b> SOLUÇÕES MUNICIPAIS				<b>VOLPI CONSULTORIA E ADMINISTRAÇÃO DE EMPRESAS LTDA</b> Av. Barão do Rio Branco, 2679 (Edifício Stella Central) - Sala 509 Centro - Juiz de Fora - MG Fones: (32) 3233-2188 / (32) 9 8806-6643 - Email: volpi_consultoria@yahoo.com.br			
Prefeitura:				<b>Prefeitura Municipal de RECREIO/ MG</b>			
Descrição:				PROJETO DE ADEQUAÇÃO DE VIAS E PAVIMENTAÇÃO - CT: 1080.338-49/2021 PAVIMENTAÇÃO, DRENAGEM, ADEQUAÇÃO DE CANTEIRO, ADEQUAÇÃO DE VIAS E SINALIZAÇÃO RUAS JOAQUIM ANTÔNIO MACHADO E RUA JOSÉ SILVA RECREIO - MG, 367400-000 PLANTA BAIXA, CORTES E DETALHAMENTOS - DRENAGEM			
Assinatura do Responsável Técnico:		Desenho:		Escala:		Assinatura do Prefeito:	
THIAGO ANDRADE		Indica		A1		JOSÉ MARIA ANDRÉ DE BARROS Prefeito Municipal	
Data:		Formato:		Prancha:		ART Nº:	
24/02/2023		A1		Prancha:		1/3	
ART Nº:		Prancha:		Prancha:		Prancha:	
MG2023022871		Prancha:		Prancha:		Prancha:	