

FAIXA DE DOMÍNIO DO DER-MG

BORDO ASFALTO

TRONQUEIRA

(w)

(v)

MURO DE PLACA

Sarjeta de concreto: 275,43m

GARAGE

Sarjeta de concreto: 282,51m

Pavimentação nova em bloquete sextavado de concreto (E=8cm)

Sarjeta de concreto (trecho 2): 168,76m

GARAGE

Sarjeta de concreto (trecho 2): 162,97m

RUA JOAQUIM ANTÔNIO MACHADO (trecho 2)

PORTÃO = GRADÉ

Área de calçada a demolir: 8,89m²

GARAGE

Área de calçada a demolir: 1,40m²

GARAGE

Área de calçada a demolir: 1,17m²

GARAGE

trecho 2

trecho 1

trecho 2

trecho 1

(p)



(o)

(n)

(m)

ESG

PLANTA BAIXA DE PAVIMENTAÇÃO (Rua Joaquim Antônio Machado - trecho 2)
ESCALA 1/250

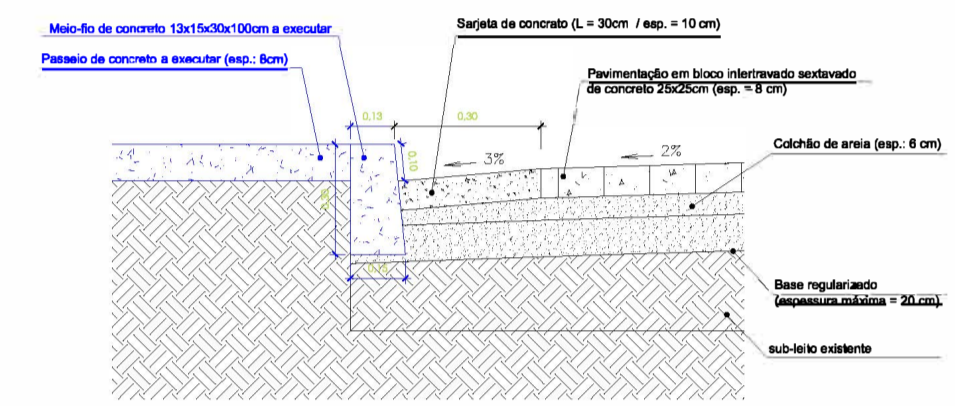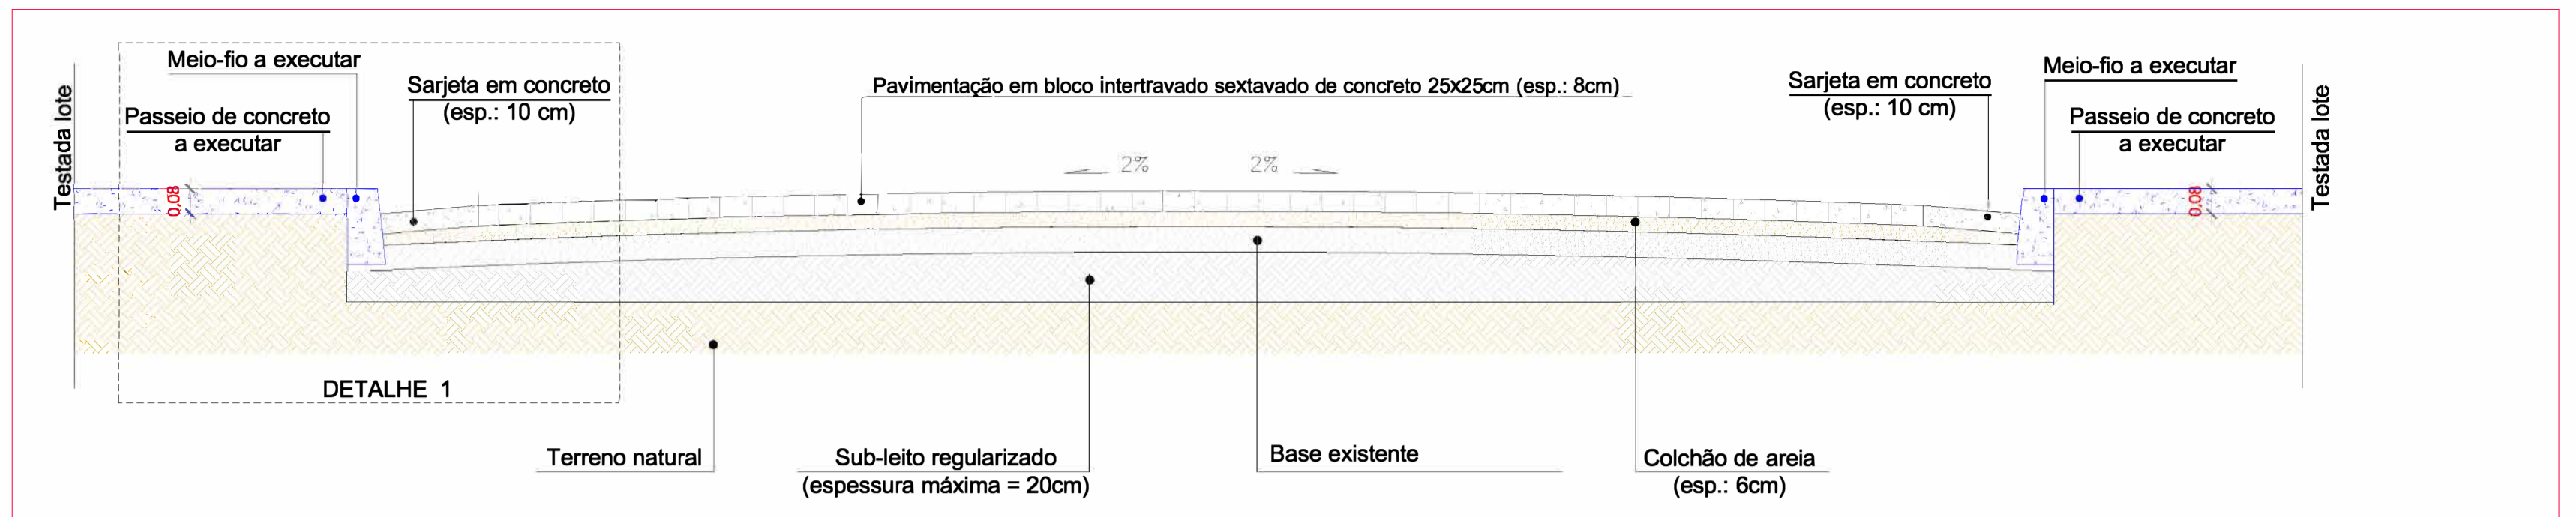

VOIPI SOLUÇÕES MUNICIPAIS			VOLPI CONSULTORIA E ADMINISTRAÇÃO DE EMPRESAS LTDA Av. Barão do Rio Branco, 2679 (Edifício Stella Central) - Sala 509 Centro - Juiz de Fora - MG Fones: (32) 3233-2188 / (32) 9 8806-6643 - Email: volpi_consultoria@yahoo.com.br		
Prefeitura:			Prefeitura Municipal de RECREIO/ MG		
Descrição:			PROJETO DE ADEQUAÇÃO DE VIAS E PAVIMENTAÇÃO - CT: 1080.338-49/2021 PAVIMENTAÇÃO, DRENAJEM, ADEQUAÇÃO DE CANTEIRO, ADEQUAÇÃO DE VIAS F. SINALIZAÇÃO RUAS JOAQUIM ANTÔNIO MACHADO E RUA JOSÉ SILVA RECREIO - MG, 367400-000 PAVIMENTAÇÃO - PLANTA BAIXA		
Assinatura do Responsável Técnico:	Desenho:	Escala:	Assinatura do Prefeito:		
LUCAS FELIPE DE OLIVEIRA Engenheiro Civil CREA-MG: 289581	THIAGO ANDRADE	Indicada	JOSÉ MARIA ANDRÉ DE BARROS Prefeito Municipal		
	Data:	Formato:			
	23/05/2023	A1			
	ART N°:	Prancha:			
	MG20232082871	2/2			