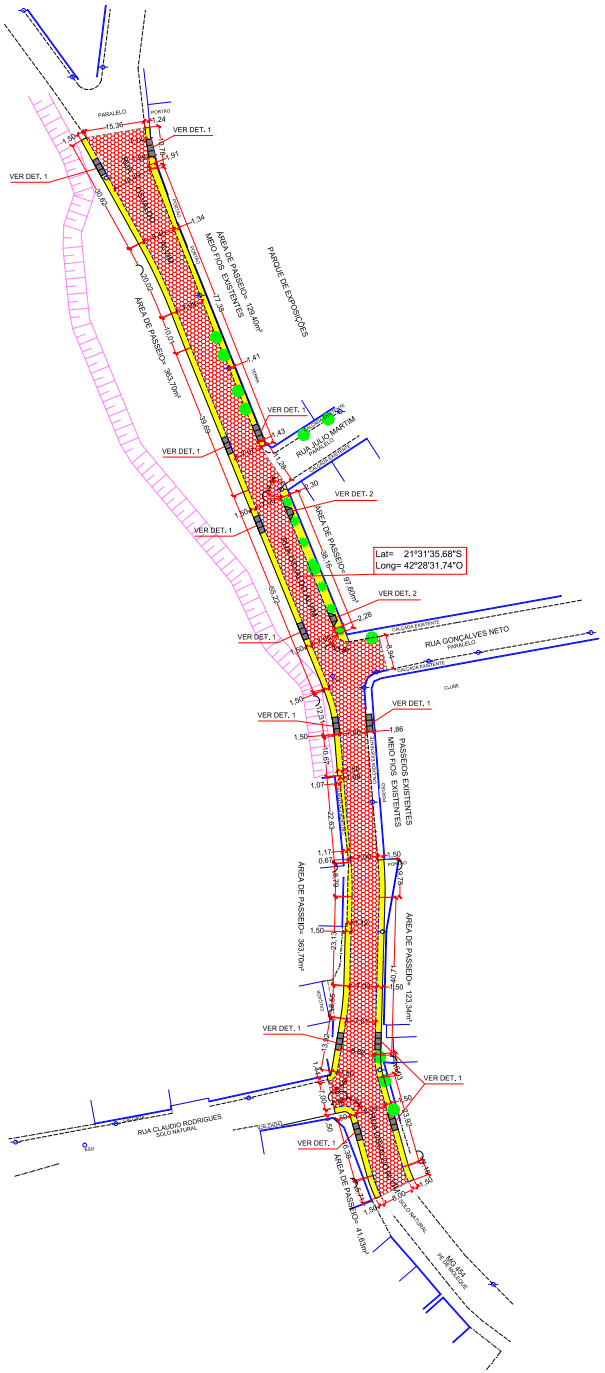

RUA	LARGURA (m)	EXTENSÃO (m)	EXTENSÃO MEIO FIOS (m)	EXTENSÃO SARJETAS (m)	ÁREA DE SARJETAS (m2)	ÁREA DE BLOCO CONCRETO SEXTAVADO (m2)	ÁREA TOTAL CAIXA DA RUA (m2)	ÁREA TOTAL PASSEIOS (m2)
OSVALDO ALVIM	15,39 /10,49 / 8,40 / 7,08 / 7,00 / 8,82 / 8,00	289,16	418,74 15,00 P/ TRAVAMENTO	553,17	248,93	2.093,17	2.342,10	755,67
TOTAL			**433,74**	**553,17**	**248,93**	**2.093,17**	**2.342,10**	**755,67**

TOTAL DO CALÇAMENTO = 2.342,10 + 755,67 = 3.097,77m2

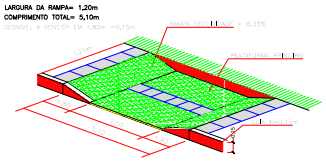

DETALHE 1 (RAMPA DE ACESSO - PNE - TIPO 1)
DE ACORDO ABNT 9050/2004
SEM ESCALA

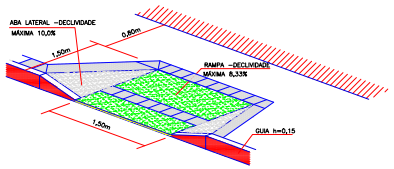

DETALHE 2 (RAMPA DE ACESSO - PNE - TIPO 2)
DE ACORDO ABNT 9050/2004
SEM ESCALA

CONVENÇÕES

- POSTE EXISTENTE
- CONSTRUÇÃO EXISTENTE
- CERCA EXISTENTE
- MEIO-FIO EXISTENTE
- MEIO-FIO PROJETADO
- CALÇAMENTO PROJETADO
- PASSEIO PROJETADO CONCRETO MOLDADO IN LOCO - E= 6cm
- RAMPA PARA PNE - 12U
- RAMPA PARA PNE - 2U
- CÓRREGO

SEÇÃO TRANSVERSAL DA VIA
ESCALA: 1/50

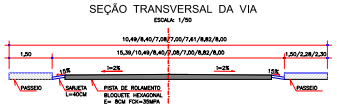

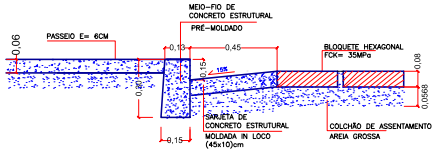

DETALHE DAS GUIAS/SARJETAS E DOS PASSEIOS
ESCALA 1 : 10

PROJETO: CALÇAMENTO E PASSEIO

MUNICÍPIO/ESTADO: RECREIO - MG

REFERÊNCIA:

CALÇAMENTO COM BLOCO DE CONCRETO SEXTAVADO
MEIO FIOS PRÉ-MOLDADOS DE CONCRETO,
SARJETAS DE CONCRETO MOLDADAS IN LOCO,
E PASSEIOS DE CONCRETO

RUA OSVALDO ALVIM - BAIRRO SEBASTIÃO DADU ARRUDA

AUTOR E Nº DO PROJETO	PREFEITO MUNICIPAL
MARIA HELENA ELMOR MOOR CREA 38.030/D-MG	JOSÉ MARIA ANDRÉ DE BARROS

FOLHA	DATA	ESCALA			
01 / 02	ABRIL/2018	1 / 1000			

Associação dos Municípios da
Microrregião do Médio Rio Pomba