




CORTE BB
ESCALA 1 : 100

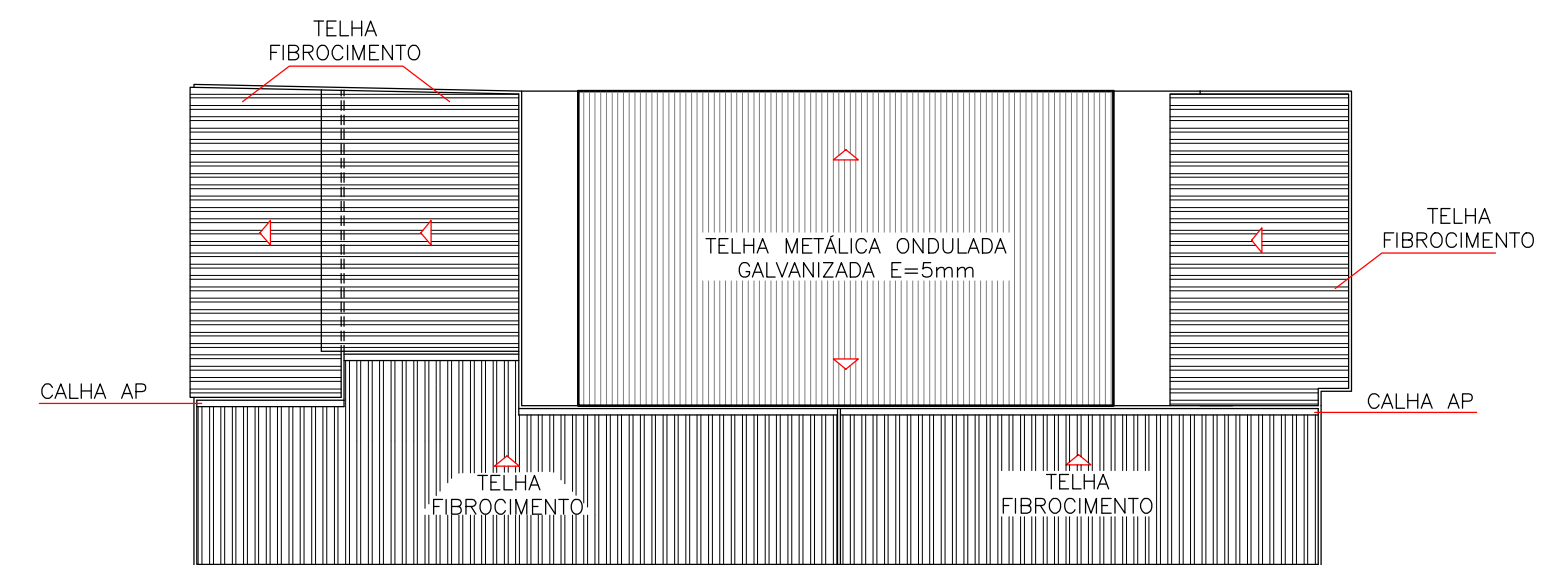


COBERTURA
ESCALA 1 : 400

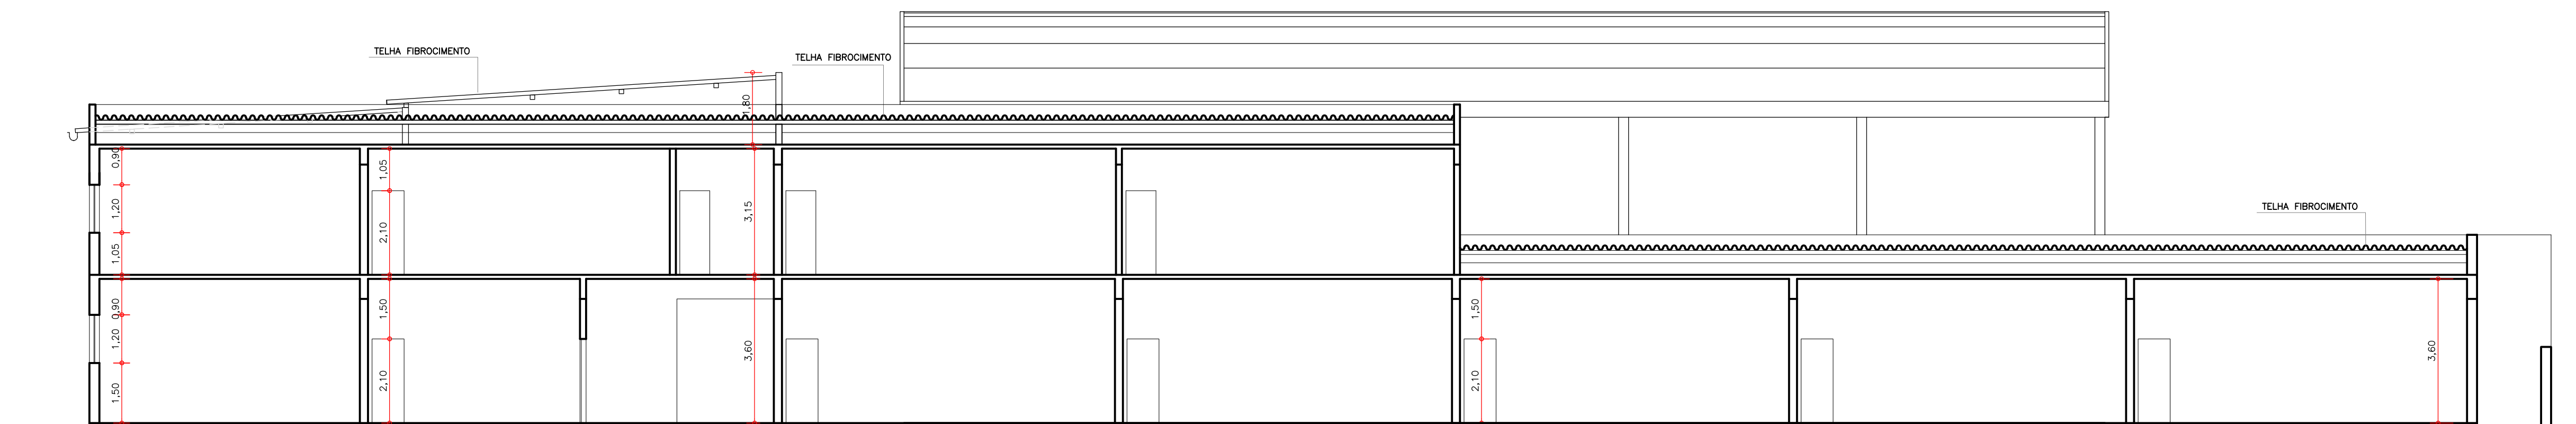

CORTE AA
ESCALA 1 : 100

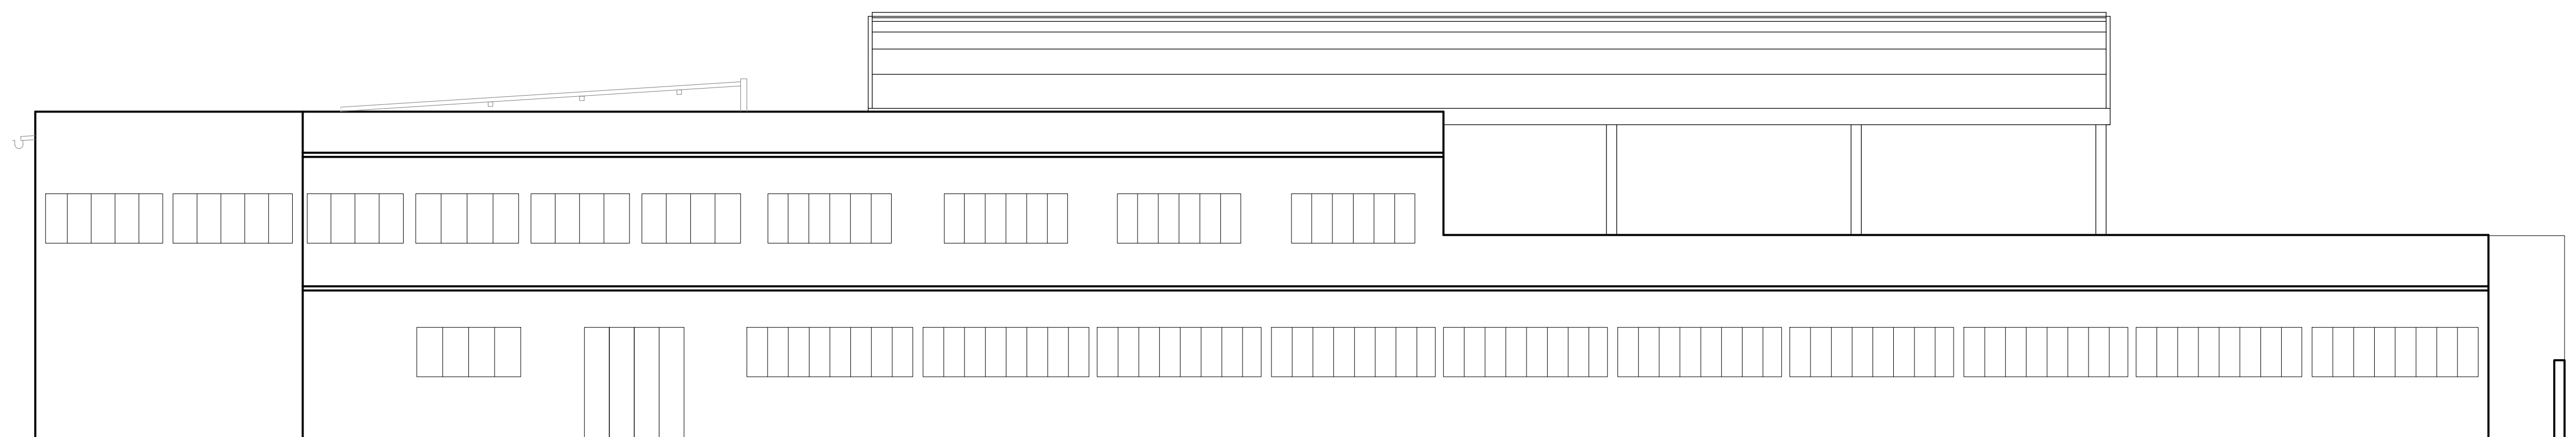

FACHADA
ESCALA 1 : 100

PROJETO ARQUITETÔNICO			
MUNICÍPIO/ESTADO: RECREIO - MG			
REFERENCIA: ESCOLA MUNICIPAL PROF. NICE DAMASCENO MUNIZ RUA SARGENTO EUBER DE QUEIROZ, S/Nº, RECREIO - MG			
AUTORA E RT DO PROJETO MÁRIA HELENA ELMOR MOOR CREA 38.030/D-MG		PREFEITO MUNICIPAL JOSÉ MARIA ANDRÉ DE BARROS	
FOLHA 03/03	DATA AGOSTO/2019	ESCALA INDICADA	
		Associação dos Municípios da Microrregião do Médio Rio Pomba	