


ESPECIFICAÇÃO	QUANTIDADE
1 - ESCANINHAS	1
2 - TELA DE ALUMINUM	1
3 - TELA DE ALUMINUM	1

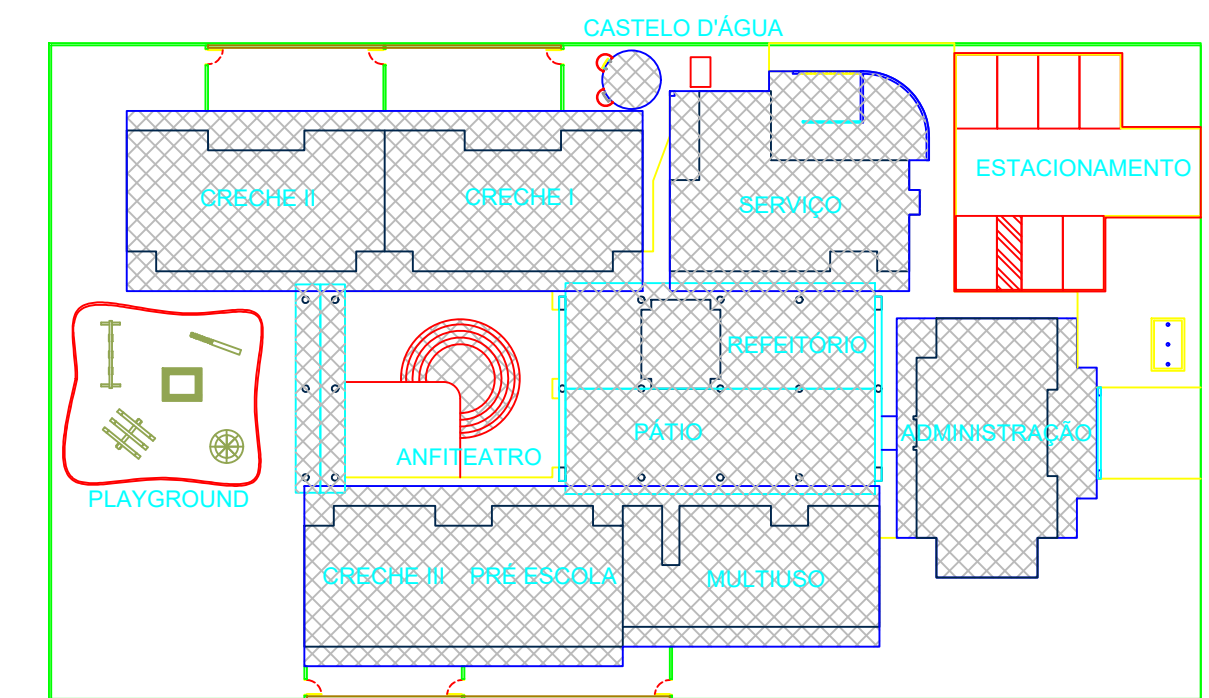

CROQUI ESQUEMÁTICO
ESCALA: 1:500

	QUADRO DE ÁREAS	Q.	ÁREA ÚTIL		ÁREA CONST.
			PARC.	TOTAL	
PEDAG I	CRECHE I	2	57,20	114,40	145,81
	CRECHE II	2	57,20	114,40	145,81
	CRECHE III	2	36,20	72,40	94,33
PEDAG II	PRÉ-ESCOLA	2	36,20	72,40	94,33
	ADMINISTRAÇÃO	1	125,26	144,24	144,24
	SERVIÇO	1	146,80	191,06	191,06
	MULTÍUSO	1	88,83	133,38	133,38
	PÁTIO COBERTO	1	230,77	230,77	230,77
	CAIXA D'ÁGUA	1	7,79	16,00	16,00
	PASSARELA	1	21,32	21,32	21,32
	ÁREA TOTAL		1004,17	1.211,05	

CENTRO EDUCACIONAL MUNICIPAL CRIANÇA FELIZ
 ENDEREÇO: RUA JÚLIO MARTINS S/NÚMERO
 MUNICÍPIO – UF: RECREIO-MG
 PROPRIETÁRIO: PREFEITURA MUNICIPAL DE RECREIO-MG
 RESPONSÁVEL TÉCNICO: LUÍS TADEU REZENDE - CREA-127061/D-RJ

PROPRIETÁRIO _____
 RESP. TÉCNICO _____ CREA - 127061/D-RJ