
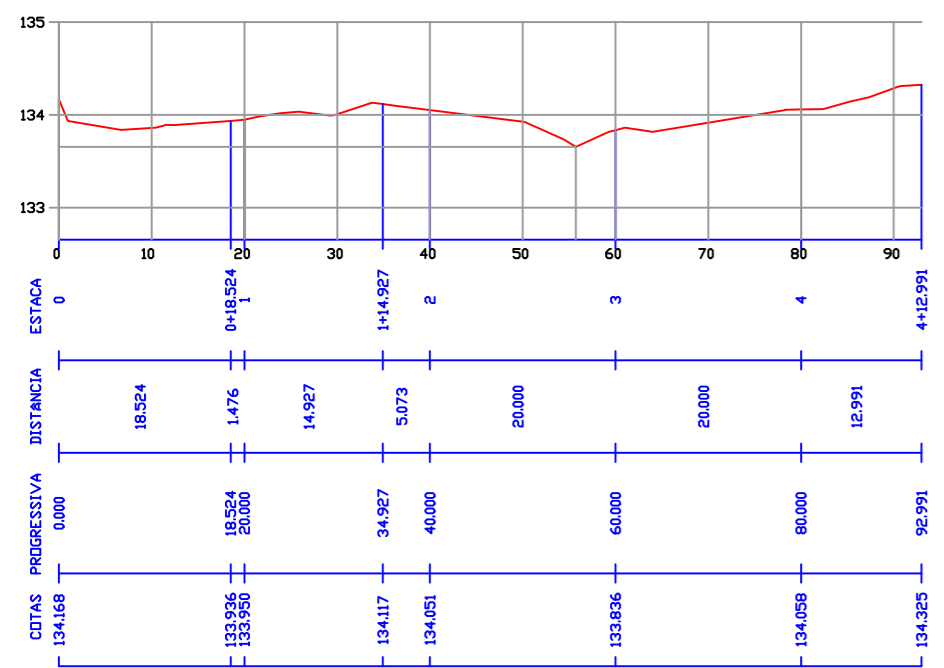


REDE DE DRENAGEM				
ITEM	DISCRIMINAÇÃO	DIAM.	QUANT.	UNID.
ETAPA FINAL				
01	TUBO DE CONCRETO ARMADO, PONTA/BOLSA	600	108,00	MT
02	POÇOS DE VISITAS	-	02	UN
03	GRELHA	-	7,20	M
04	ALA	-	01	UN

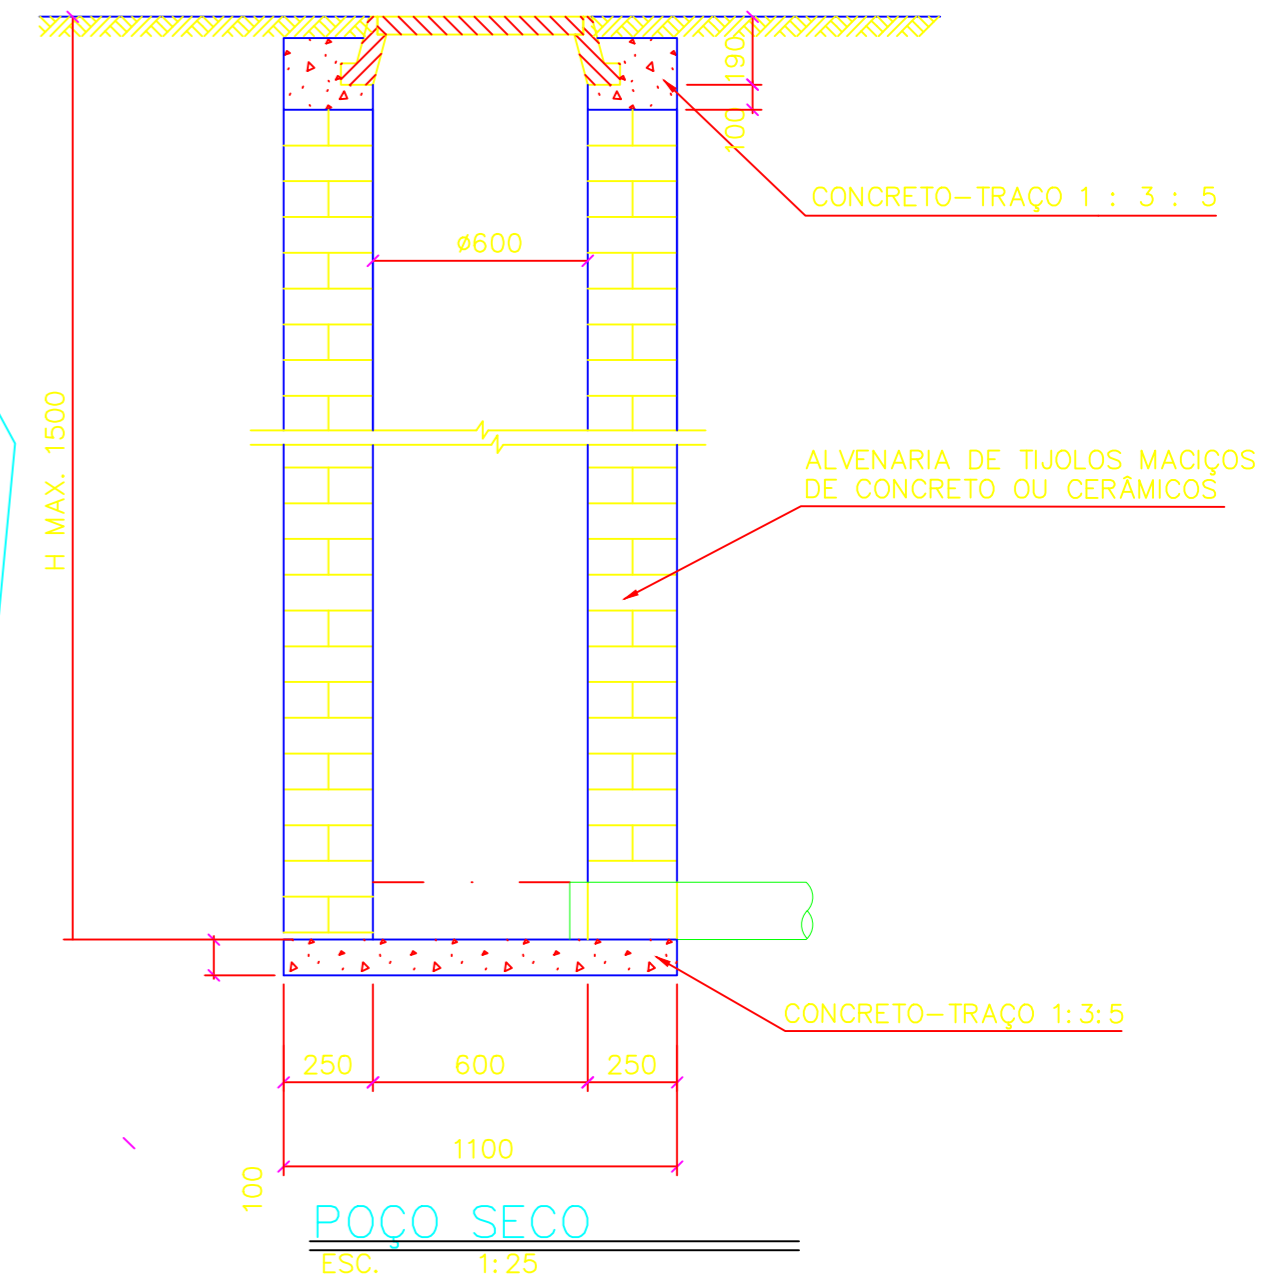

PERFIL TOPOGRÁFICO

PLANTA DE LOCAÇÃO
Escala: 1:500

SISTEMA DE DRENAGEM PLUVIAL				
MUNICÍPIO/ESTADO: R E C R E I O - M G				
TÍTULO: SISTEMA DE DRENAGEM PLUVIAL NO DISTRITO DE ANGATURAMA				
AUTOR E RT DO PROJETO LUÍS TADEU REZENDE CREA-RJ 127.061/D			PREFEITO MUNICIPAL JOSE MARIA ANDRE DE BARROS	
FOLHA 01 / 01	DATA ABRIL/2020	ESCALA INDICADA	DESENHISTA	TOPOGRAFO