
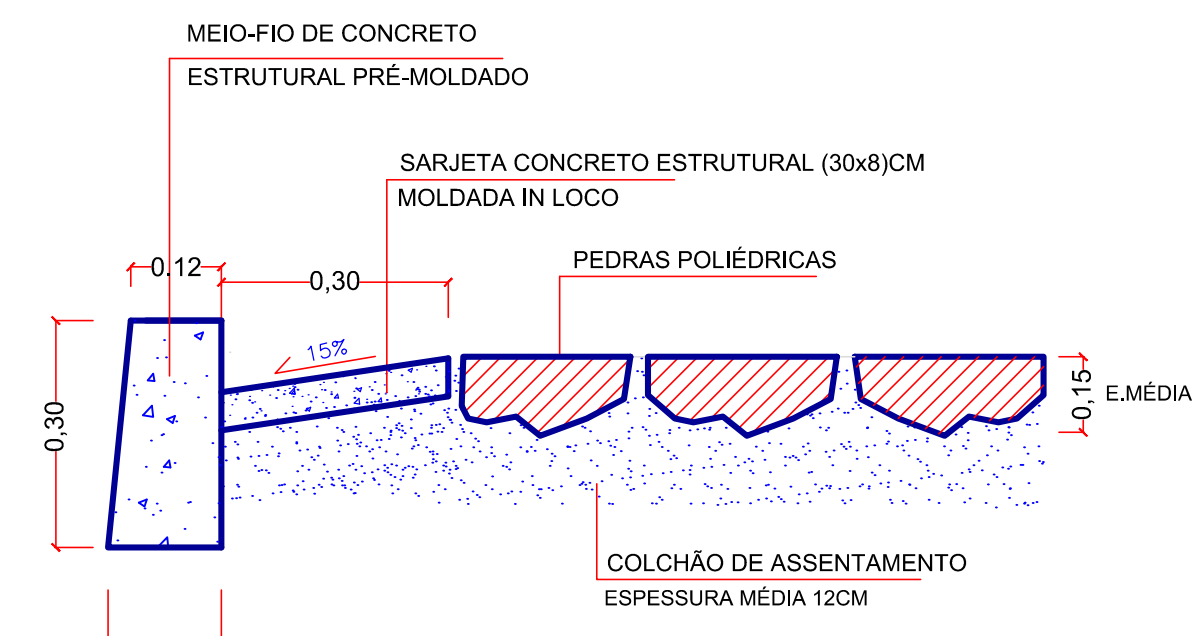


CONVENÇÕES

- ÁRVORE EXISTENTE
- POSTE EXISTENTE
- CERCA EXISTENTE
- MURO EXISTENTE
- MEIO-FIO EXISTENTE
- MEIO-FIO PROJETADO
- CALÇAMENTO PROJETADO PEDRAS POLIÉDRICAS

SEÇÃO TRANSVERSAL

ESCALA: 1/50

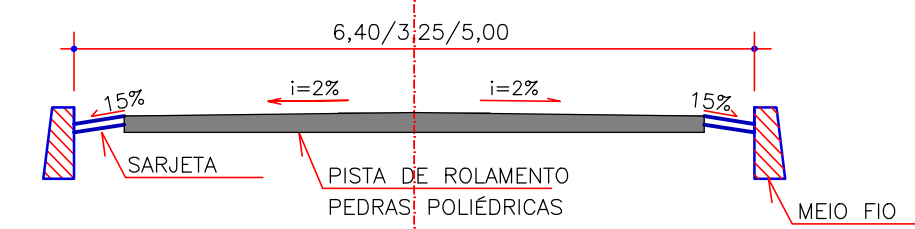

DETALHE DAS GUIAS/SARJETAS

ESCALA 1 : 10

PROJETO **CALÇAMENTO**

MUNICÍPIO/ESTADO: **RECREIO - MG**

REFERENCIA:

CALÇAMENTO COM PEDRAS POLIÉDRICAS MEIO FIOS PRÉ-MOLDADOS DE CONCRETO, SARJETAS DE CONCRETO MOLDADAS IN LOCO,

RUA BELMIRO DE OLIVEIRA
BAIRRO ALTO DO ASILO

AUTORA E RT DO PROJETO: MARIA HELENA ELMOR MOOR CREA 38.030/D-MG

PREFEITO MUNICIPAL: JOSÉ MARIA ANDRÉ DE BARROS

FOLHA: 01 / 01 DATA: FEVEREIRO/2020 ESCALA: 1 / 500

BOLMIRO DE OLIVEIRA	LARGURA	EXTENSÃO	EXTENSÃO MEIO FIOS	EXTENSÃO SARJETAS	ÁREA DE SARJETAS	ÁREA DE PEDRAS POLIÉDRICAS	ÁREA TOTAL A CALÇAR
	(m)	(m)	(m)	(m)	(m ²)	(m ²)	(m ²)
	6,40 / 3,25 / 5,00	203,20	420,00	420,00	126,00	860,00	986,00
TOTAL			420,00	420,00	126,00	860,00	986,00