
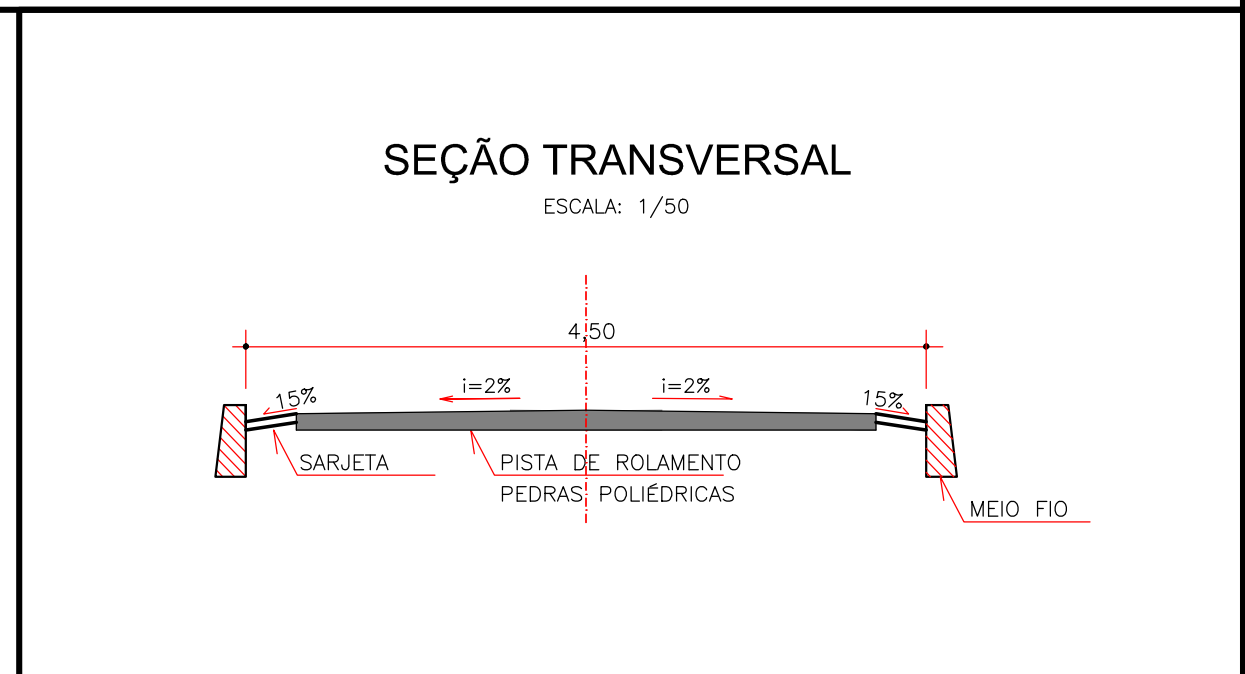


- CONVENÇÕES**
- ÁRVORE EXISTENTE
 - POSTE EXISTENTE
 - CONSTRUÇÃO EXISTENTE
 - CERCA EXISTENTE
 - MURO EXISTENTE
 - MEIO-FIO EXISTENTE
 - MEIO-FIO PROJETADO
 - CALÇAMENTO PROJETADO PEDRAS POLIÉDRICAS

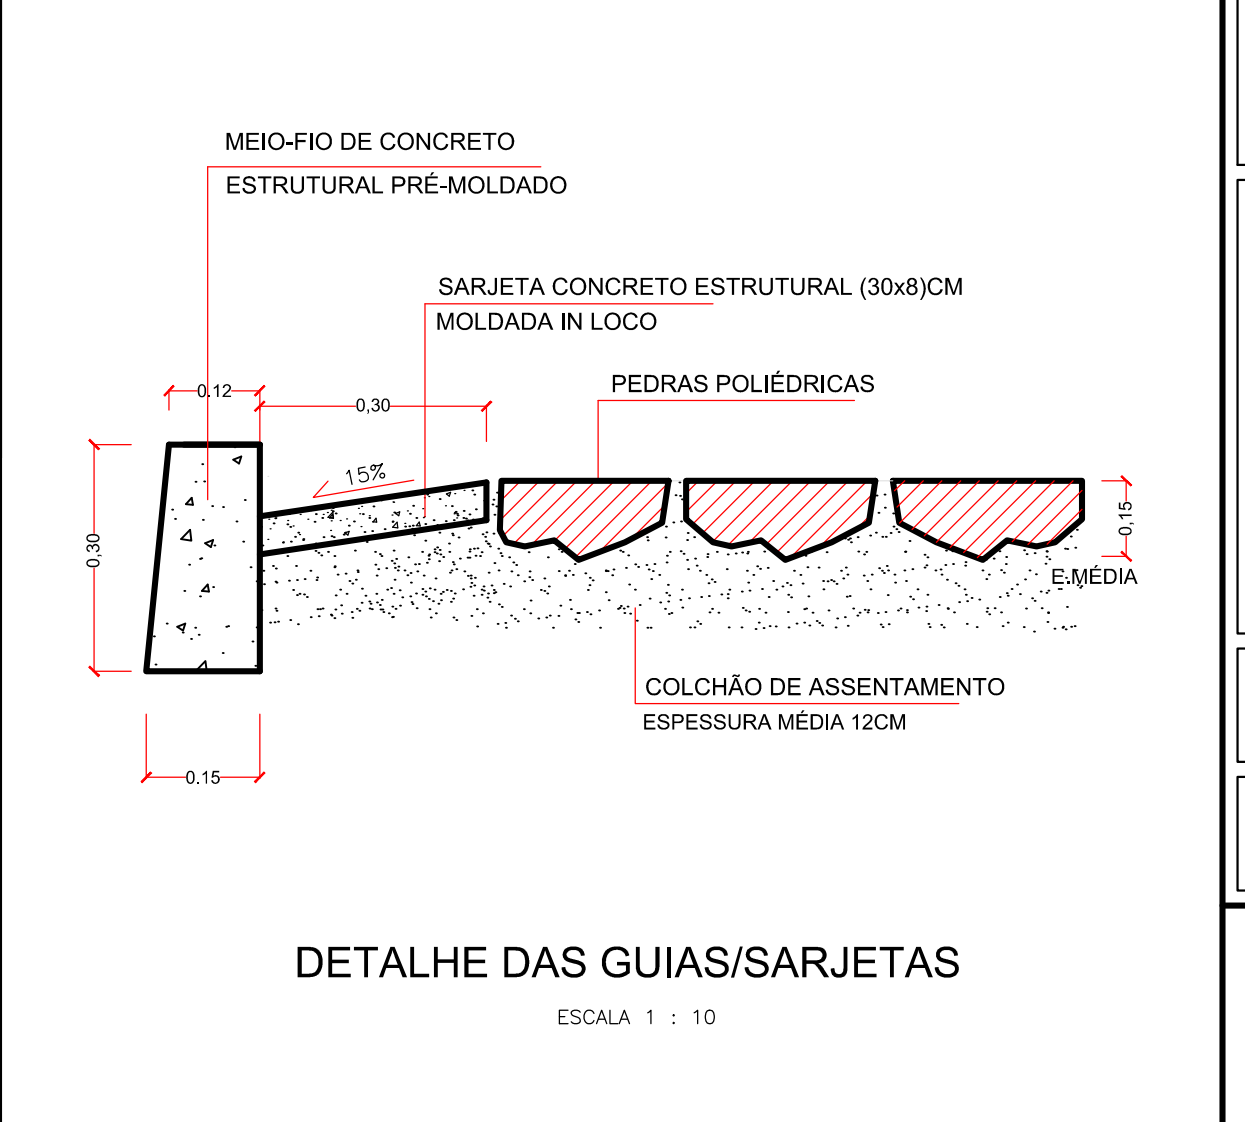

A C E M S I S T O É R A I O	LARGURA	EXTENSÃO	EXTENSÃO MEIO FIOS	EXTENSÃO SARJETAS	ÁREA DE SARJETAS	ÁREA DE PEDRAS POLIÉDRICAS	ÁREA TOTAL A CALÇAR
	(m)	(m)	(m)	(m)	(m ²)	(m ²)	(m ²)
	4,50	189,00	391,00	391,00	117,30	910,70	1.028,00
TOTAL			391,00	391,00	117,30	910,70	1.028,00

PROJETO: **CALÇAMENTO**

MUNICÍPIO/ESTADO: **RECREIO - MG**

REFERENCIA:

CALÇAMENTO COM PEDRAS POLIÉDRICAS MEIO FIOS PRÉ-MOLDADOS DE CONCRETO, SARJETAS DE CONCRETO MOLDADAS IN LOCO, RUA DE ACESSO AO CEMITÉRIO MUNICIPAL DISTRITO DE ANGATURAMA

AUTORA E RT DO PROJETO: MARIA HELENA ELMOR MOOR CREA 38.030/D-MG

PREFEITO MUNICIPAL: JOSÉ MARIA ANDRÉ DE BARROS

FOLHA: 01 / 01

DATA: FEVEREIRO/2020

ESCALA: 1 / 500

Associação dos Municípios da Microrregião do Médio Rio Pomba