



**DETALHE DO CHUMBAMENTO**  
SEM ESCALA

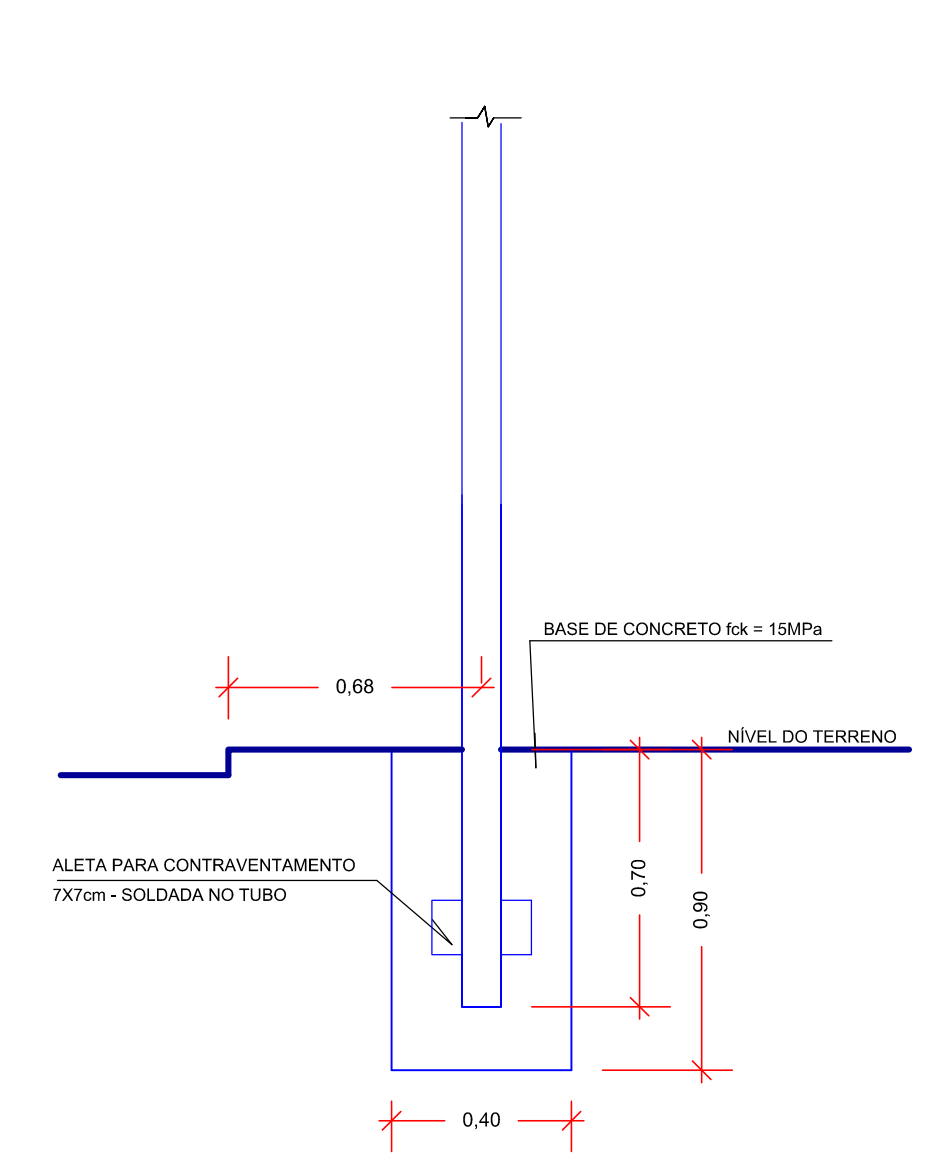

**VISTA SUPERIOR**  
SEM ESCALA

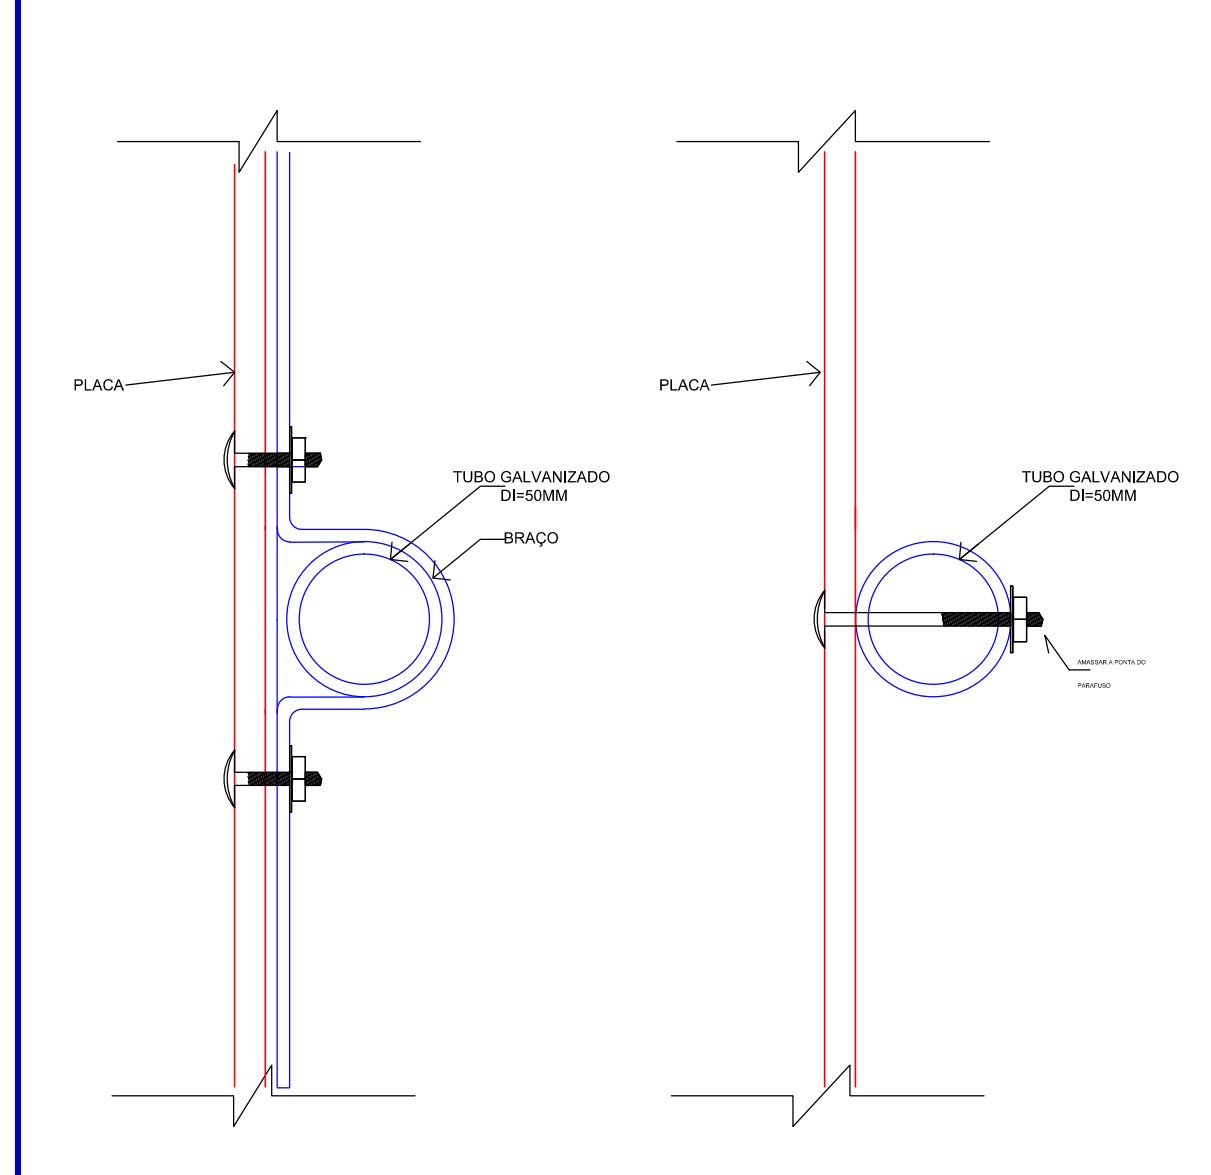

**CONVENÇÕES - SINALIZAÇÃO VERTICAL**


- R-4b (1 Un.)
- R-25d (1 Un.)
- R-25c (1 Un.)
- PLACA DE REGULAMENTAÇÃO ( 3 Un.)
- PLACA DE IDENTIFICAÇÃO DAS RUAS ( 2 Un.)  
45x25CM

**SINALIZAÇÃO VERTICAL - PLACAS DE REGULAMENTAÇÃO:**  
 3 PLACAS CIRCULARES DE RAIOS = 27,8 cm  
 Área de 1 Placa = 0,243m<sup>2</sup>  
 3x0,243m<sup>2</sup> = 0,729m<sup>2</sup>

**Nº TOTAL DE PLACAS DE SINALIZAÇÃO SEMIREFLEXIVAS: 3 UNIDADES**  
**ÁREA TOTAL DAS PLACAS DE SINALIZAÇÃO SEMIREFLEXIVAS: 0,73m<sup>2</sup>**

**Nº TOTAL DE PLACAS DE IDENTIFICAÇÃO DAS RUAS: 2 UNIDADES**

**ELEVAÇÃO**  
ESCALA: 1:20

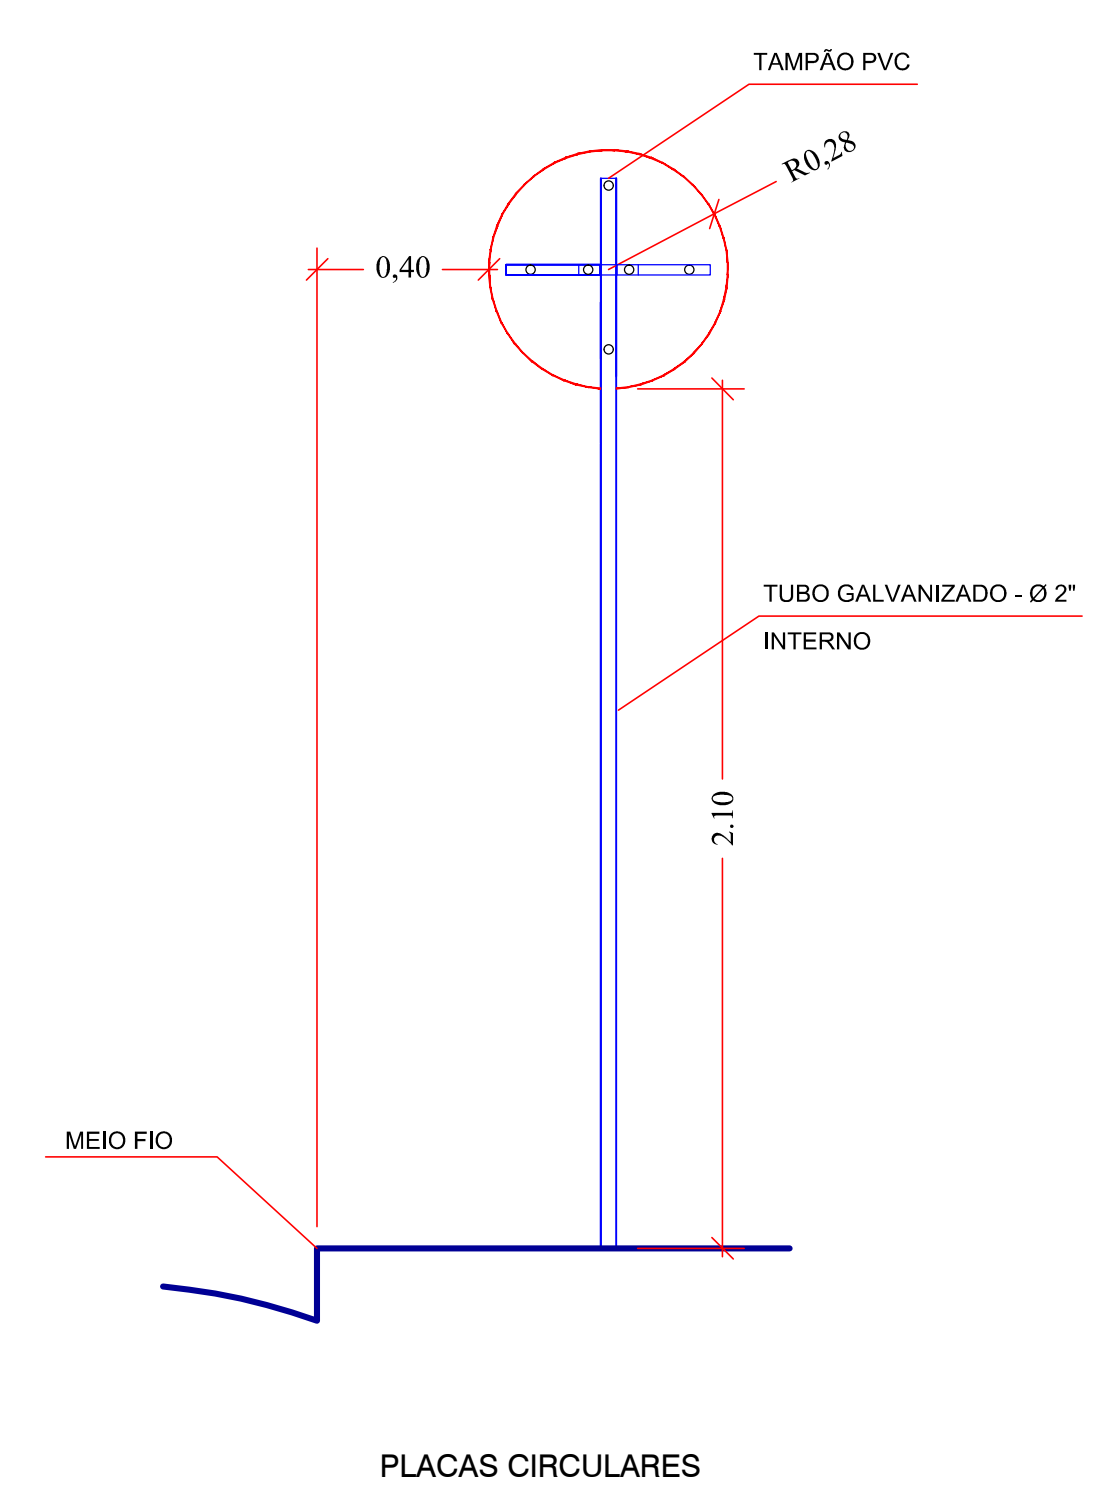

PROJETO	CALÇAMENTO		
MUNICÍPIO/ESTADO:	RECREIO - MG		
CONTRATO DE REPASSE MDR 884880-2019 - OPERAÇÃO 1065012-95			
REFERENCIA:	<b>SINALIZAÇÃO VERTICAL DE REGULAMENTAÇÃO</b> CALÇAMENTO COM BLOCO SEXTAVADO E PASSEIOS DE CONCRETO MOLDADO IN LOCO, MEIO FIOS DE CONCRETO PRÉ MOLDADO, E SARJETAS DE CONCRETO MOLDADAS IN LOCO		
<b>RUA IZAUARA DE ALMEIDA ARLEU E RUA CREMILDA MARTINS DE ALMEIDA BAIRRO PLANALTO</b>			
AUTORA E RT DO PROJETO	PREFEITO MUNICIPAL		
MARIA HELENA ELMOR MOOR CREA 38.030/0-MG	JOSÉ MARIA ANDRÉ DE BARROS		
FOLHA	DATA	ESCALA	ART
02 / 02	MAIO /2020	1 / 500	6020152