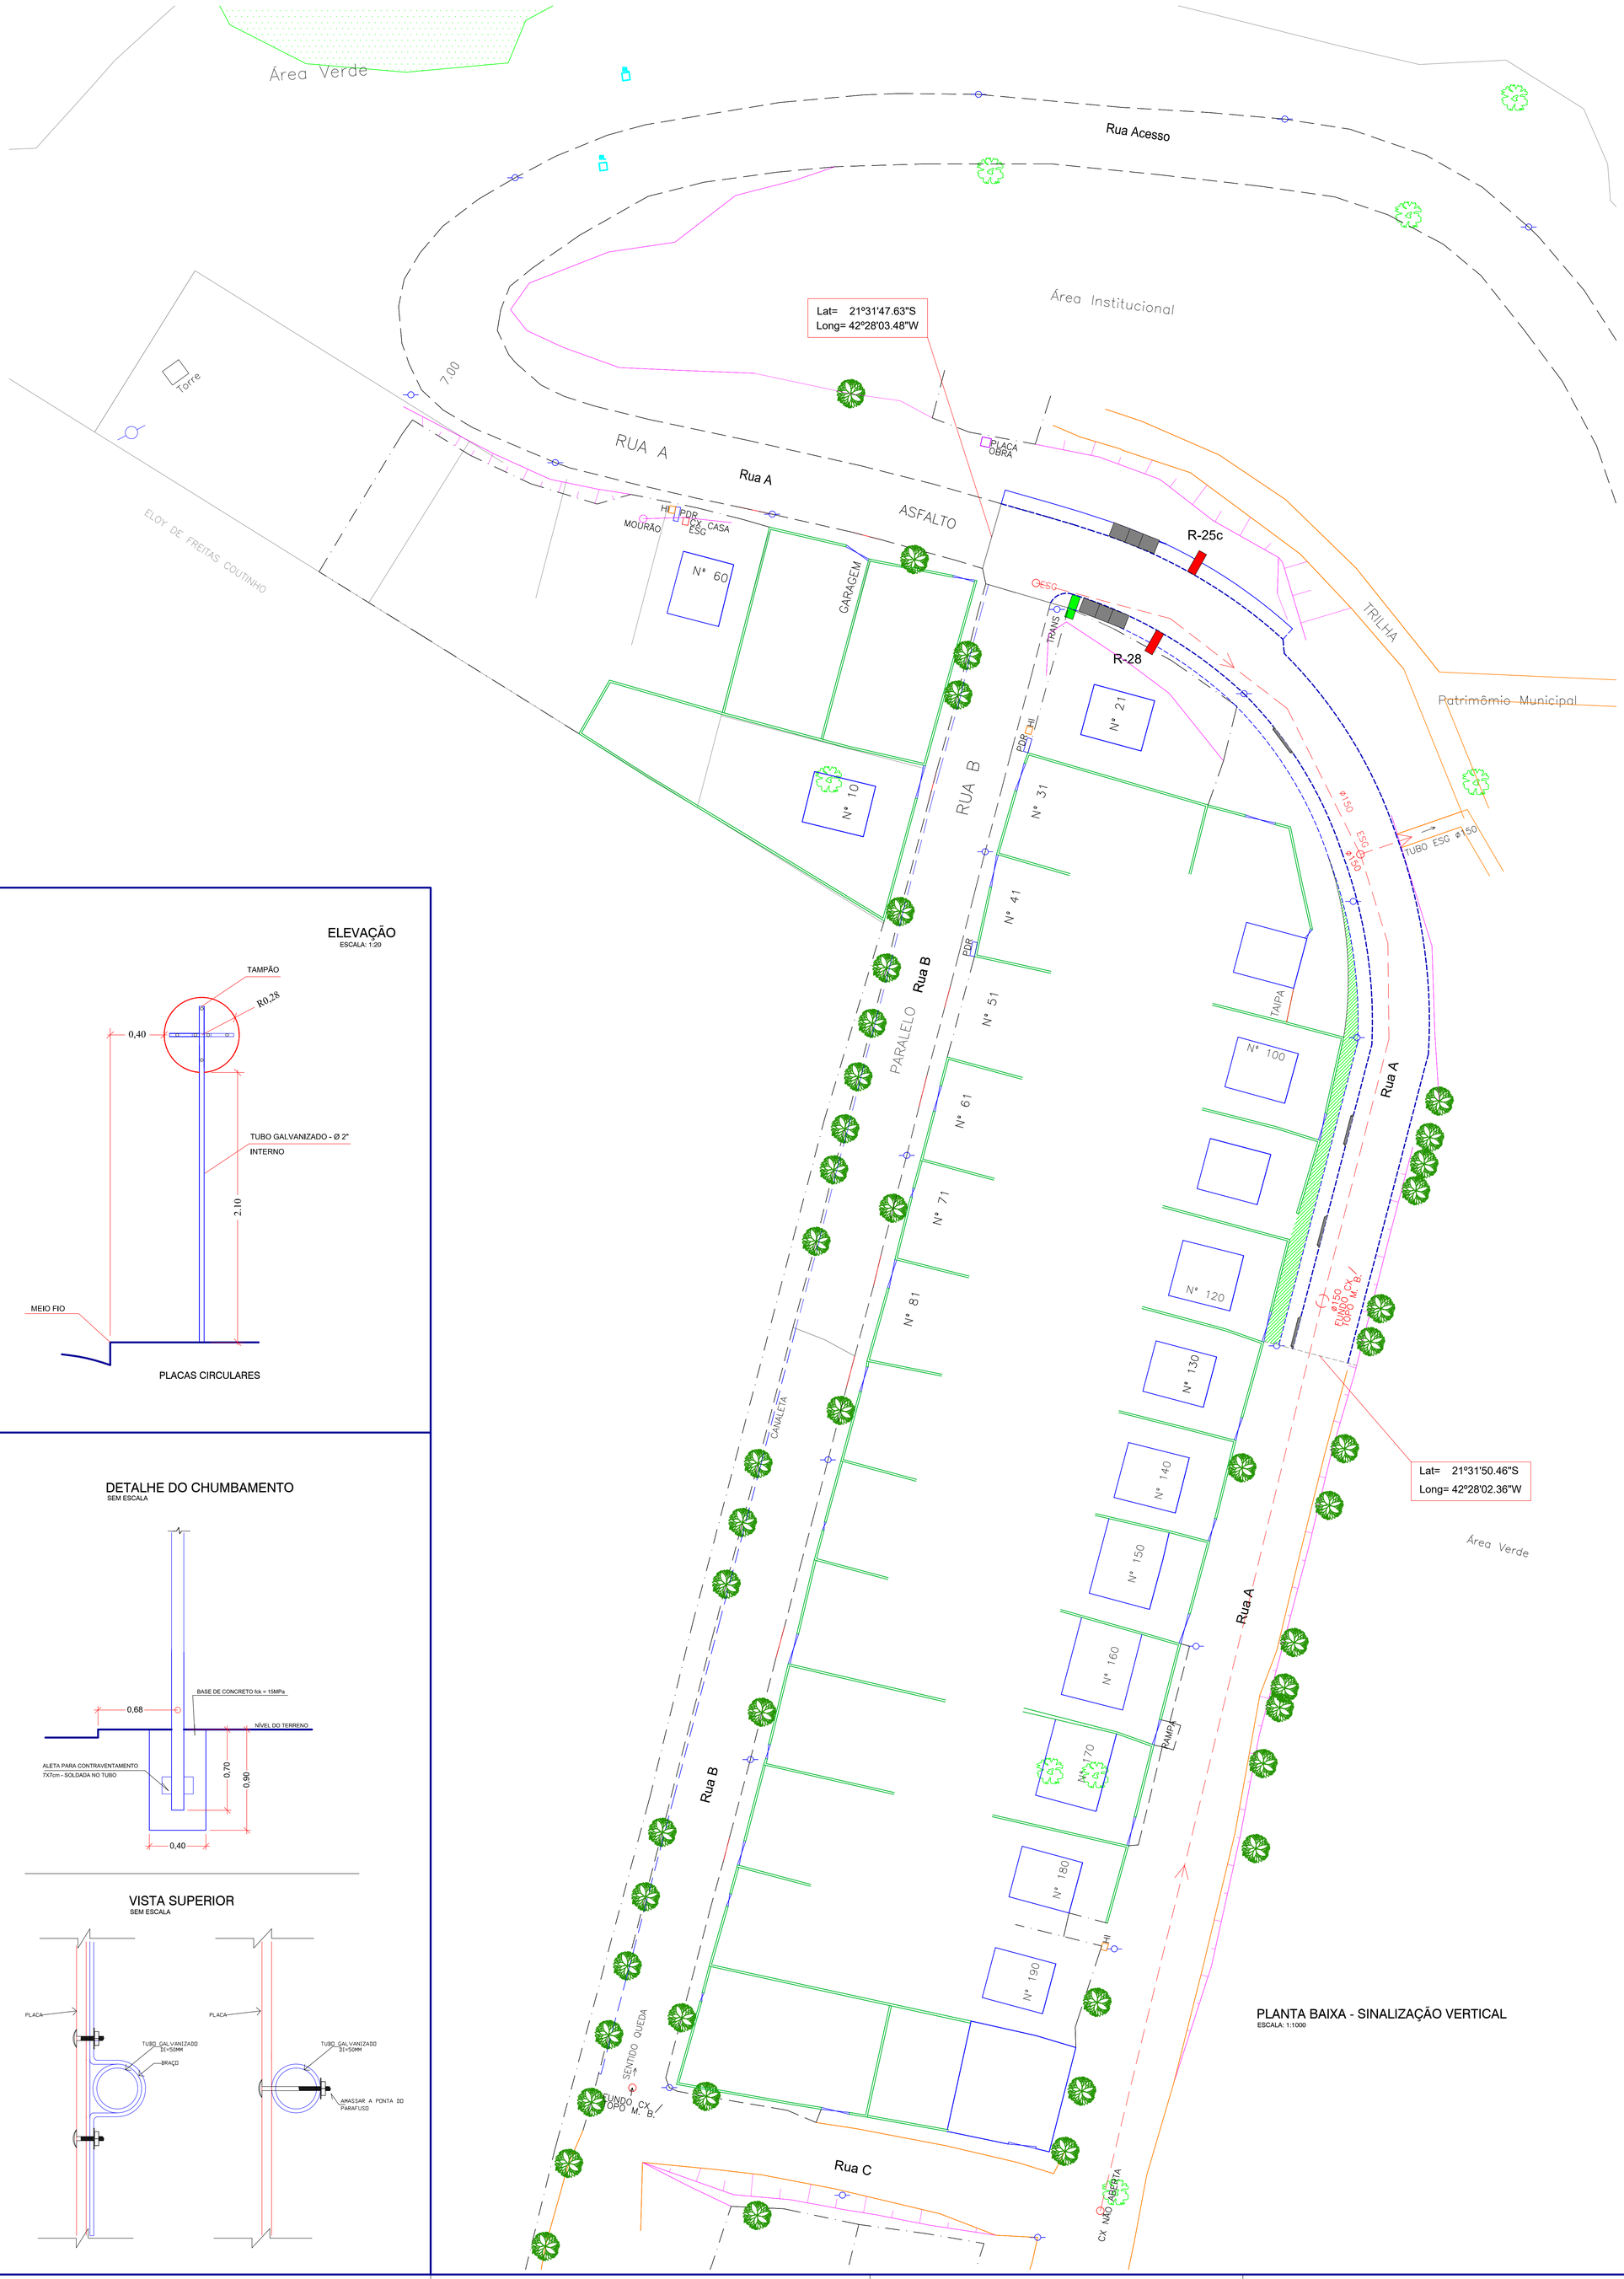

PLANTA BAIXA - SINALIZAÇÃO VERTICAL
ESCALA: 1:1000

ELEVAÇÃO
ESCALA: 1:20

PLACAS CIRCULARES

DETALHE DO CHUMBAMENTO
SEM ESCALA

VISTA SUPERIOR
SEM ESCALA

CONVENÇÕES - SINALIZAÇÃO VERTICAL

R-28 (01 Un.)

R-25c (1 Un.)

PLACA DE REGULAMENTAÇÃO (2 Un.)

PLACA DE IDENTIFICAÇÃO DAS RUAS (1 Un.) 45x25CM

SINALIZAÇÃO VERTICAL - PLACAS DE REGULAMENTAÇÃO:

2 PLACAS CIRCULARES DE RAIO = 27,8 cm
Área de 1 Placa= 0,243m²
2x0,243m²= 0,486m²

Nº TOTAL DE PLACAS DE SINALIZAÇÃO SEMIREFLEXIVAS: 2 UNIDADES
ÁREA TOTAL DAS PLACAS DE SINALIZAÇÃO SEMIREFLEXIVAS: 0,486m²

Nº TOTAL DE PLACAS DE IDENTIFICAÇÃO DAS RUAS: 1 UNIDADE

PROJETO: CALÇAMENTO

MUNICIPIO/ESTADO: RECREIO - MG

CONTRATO DE REPASSE MDR 884880-2019 - OPERAÇÃO 1065012-95

REFERENCIA:

SINALIZAÇÃO VERTICAL DE REGULAMENTAÇÃO

CALÇAMENTO COM BLOCO SEXTAVADO E
PASSEIOS DE CONCRETO MOLDADO IN LOCO,
MEIO FIOS DE CONCRETO PRÉ MOLDADO, E
SARJETAS DE CONCRETO MOLDADAS IN LOCO

RUA A, BAIRRO GROTINHA

AUTORA E RT DO PROJETO	PREFEITO MUNICIPAL
MARIA HELENA ELMOR MOOR CREA 38.030/D-MG	JOSÉ MARIA ANDRÉ DE BARROS

FOLHA	DATA	ESCALA	ART
01 / 01	MAIO /2020	1 / 250	6020152

Associação dos Municípios da
Microrregião do Médio Rio Pomba