


01 ————— Corte AA'
Escala 1:50

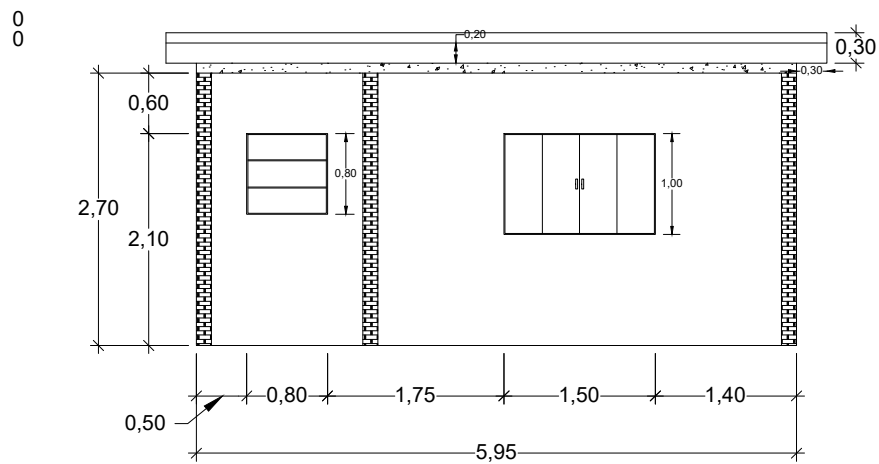

02 ————— Corte BB'
Escala 1:75

CORTES AA' E BB'

PROJETO DE AMPLIAÇÃO NA SECRETARIA MUNICIPAL DE SAÚDE, RUA SERAFIM DE ALMEIDA COIMBRA, S/N,
RECREIO - MG

AUTOR DO PROJETO E RT
LUIS TADEU REZENDE CREA/RJ - 127061/D

PREFEITURA MUNICIPAL DE RECREIO
JOSÉ MARIA ANDRÉ DE BARROS

DESENHO

ESCALA

DATA

FOLHA

TAÍNE

INDICADA

ABRIL/2021

04/06