


01 Vista Fachada Frontal

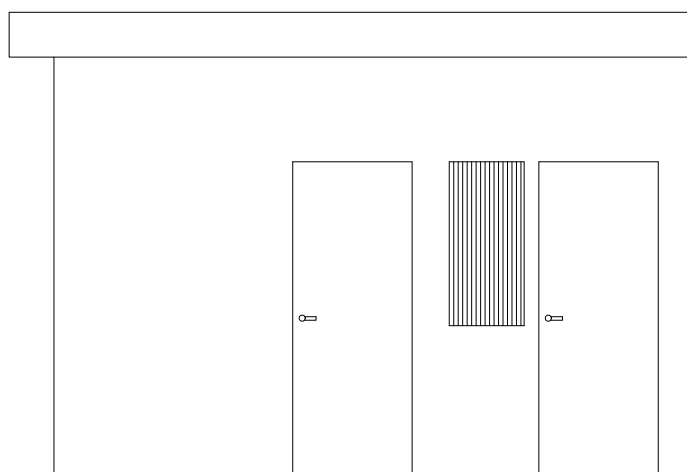

02 Vista Fachada Posterior

VISTAS FACHADAS

PROJETO DE AMPLIAÇÃO NA SECRETARIA MUNICIPAL DE SAÚDE, RUA SERAFIM DE ALMEIDA COIMBRA, S/N,
RECREIO - MG

AUTOR DO PROJETO E RT

LUIS TADEU REZENDE

CREA/RJ - 127061/D

PREFEITURA MUNICIPAL DE RECREIO

JOSÉ MARIA ANDRÉ DE BARROS

DESENHO

TAÍNE

ESCALA

1:50

DATA

ABRIL/2021

FOLHA

06/06