
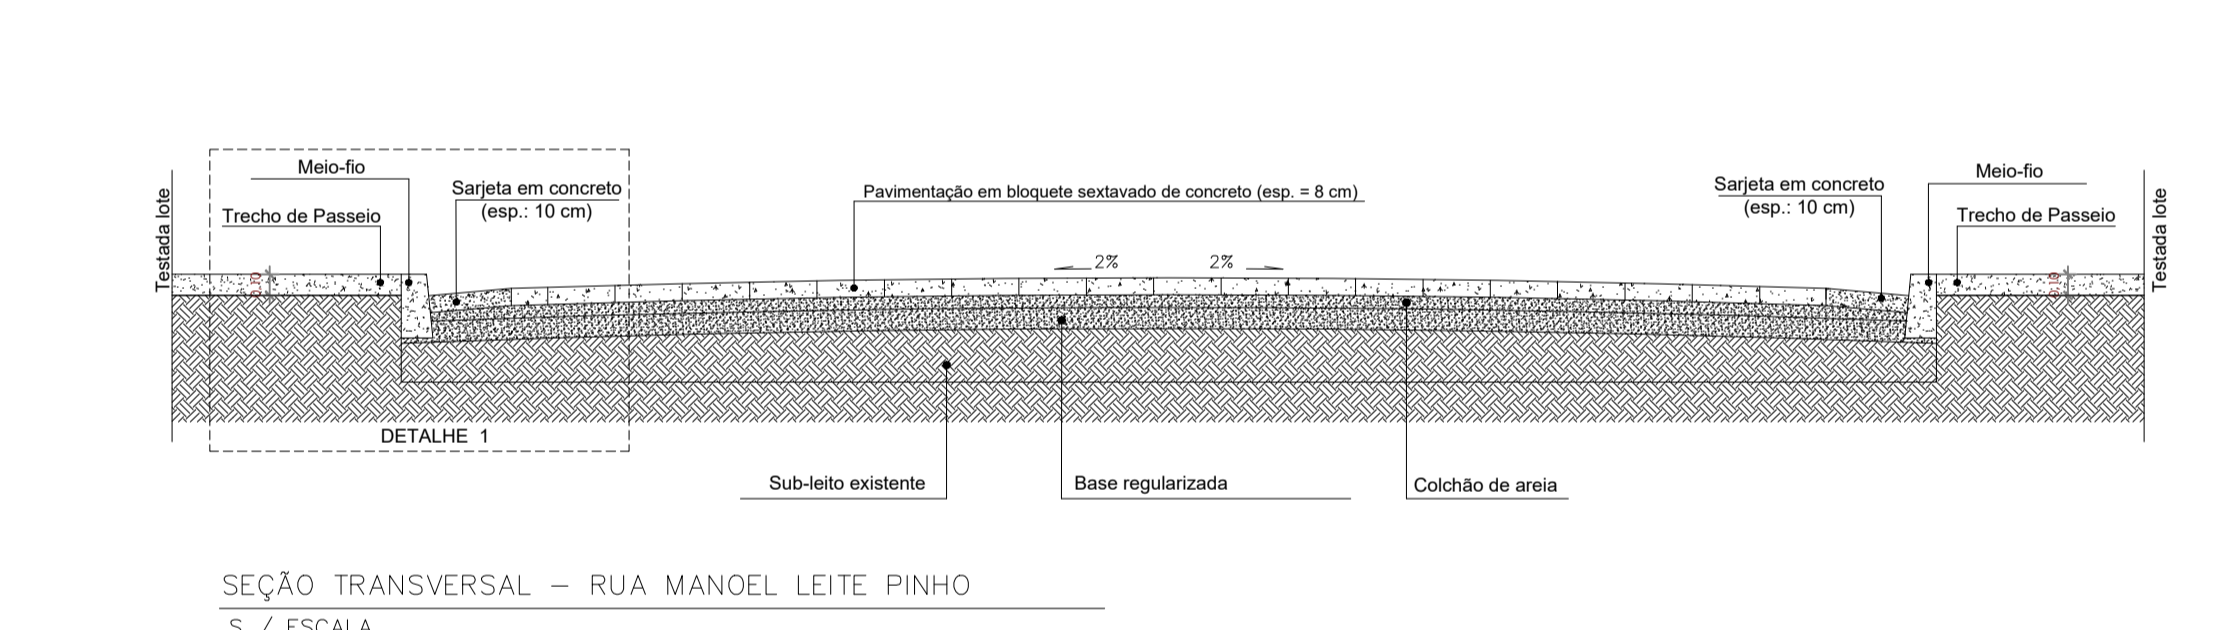
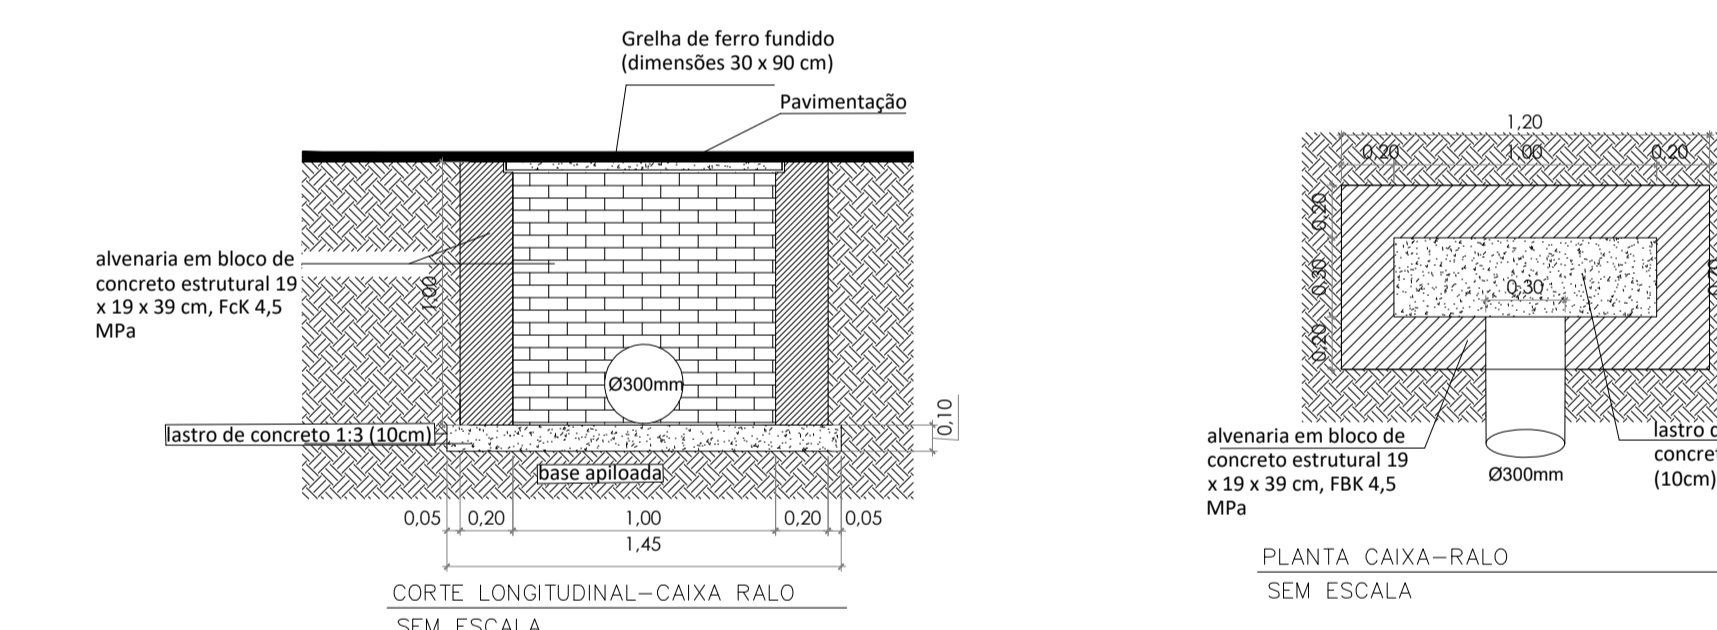


- LEGENDA:**
- EXECUÇÃO DE SARJETA DE CONCRETO USINADO, MOLDAÇA IN LOCO - EM TRECHO RETO, 30 CM BASE X 10 CM ALTURA
 - PAVIMENTO EM PISO INTERTRAVADO, COM BLOCO SEXTAVADO DE 25 X 25 CM, ESPESURA 8 CM AF_12/2015
 - VIGA DE TRAVAMENTO EM CONCRETO ARMADO 20X30CM
 - EXECUÇÃO DE SARJETA DE CONCRETO USINADO, MOLDAÇA IN LOCO - EM TRECHO RETO, 30 CM BASE X 10 CM ALTURA E PASSIEIO DE CONCRETO COM 8 CM DE ESPESURA
 - CAÇADA EXISTENTE


PROJETO DE PAVIMENTAÇÃO – RUA MANOEL LEITE PINHO: TRECHO 1
ESCALA 1/400

PROJETO DE PAVIMENTAÇÃO – RUA MANOEL LEITE PINHO: TRECHO 2
ESCALA 1/400



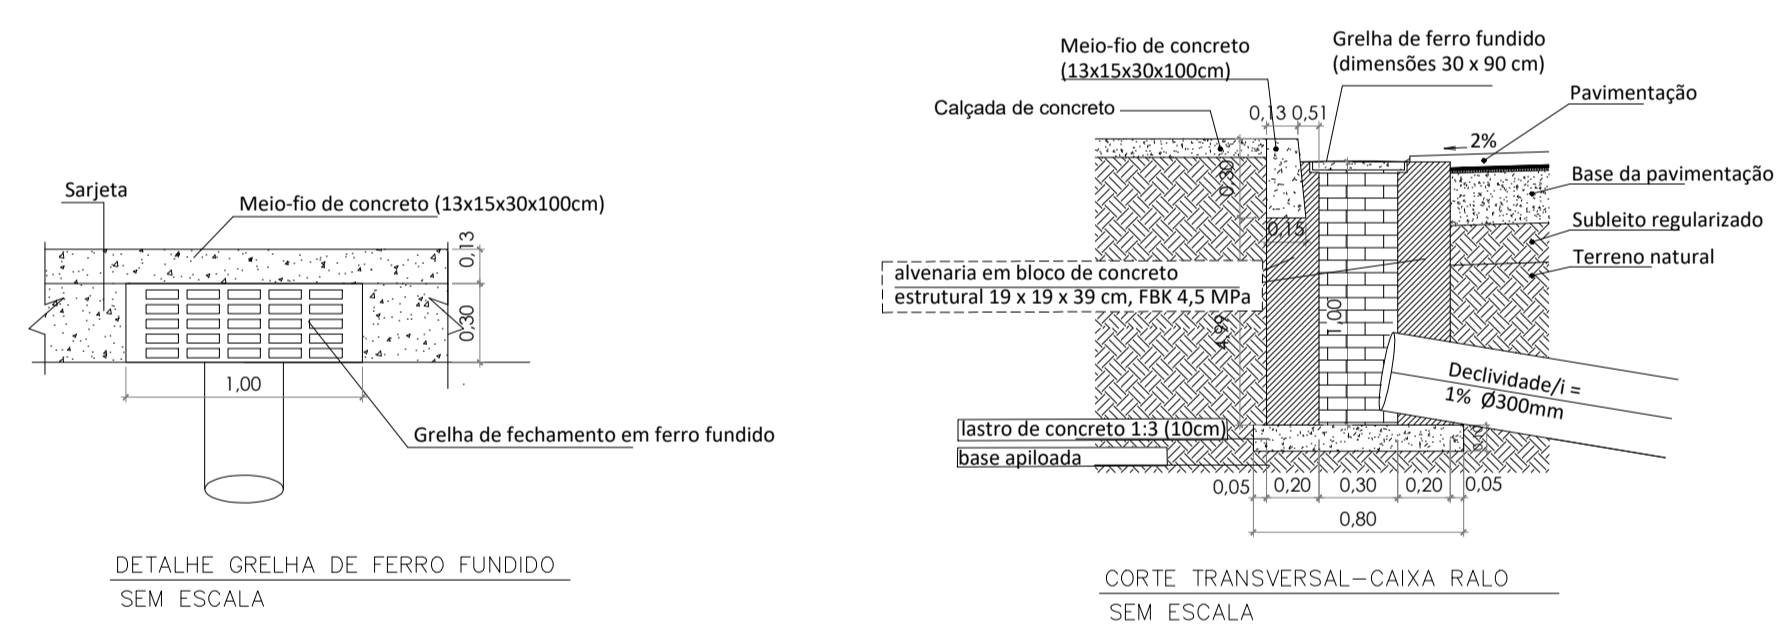


Frentes de Obra	SERVIÇOS DE DRENAGEM PLUVIAL		Elementos captadores a executar	
	Tubulações		Bocas-de-lobo (unid)	Poços de visita (unid)
	Ramais de 300mm (m)			
Rua Manoel Leite Pinho	BL1 - BLE1	3,73	4	
	BL2 - BLE1	2,14		
	BL3 - BLE2	9,29		
	BL4 - BLE2	7,03		

QUADRO DE PAVIMENTAÇÃO					
Ruas	Tipo de Pavimento a executar	Área de Pavimentação em Bloquete (m²)	Viga de travamento em Concreto Armado (m)	Sarjeta a executar (m)	Área Total do Trecho da Rua
Rua Manoel Leite Pinho	Caçadamento em Bloquete	874,69	40,69	595,58	1064,30
TOTAIS:		874,69	40,69	595,58	1064,30

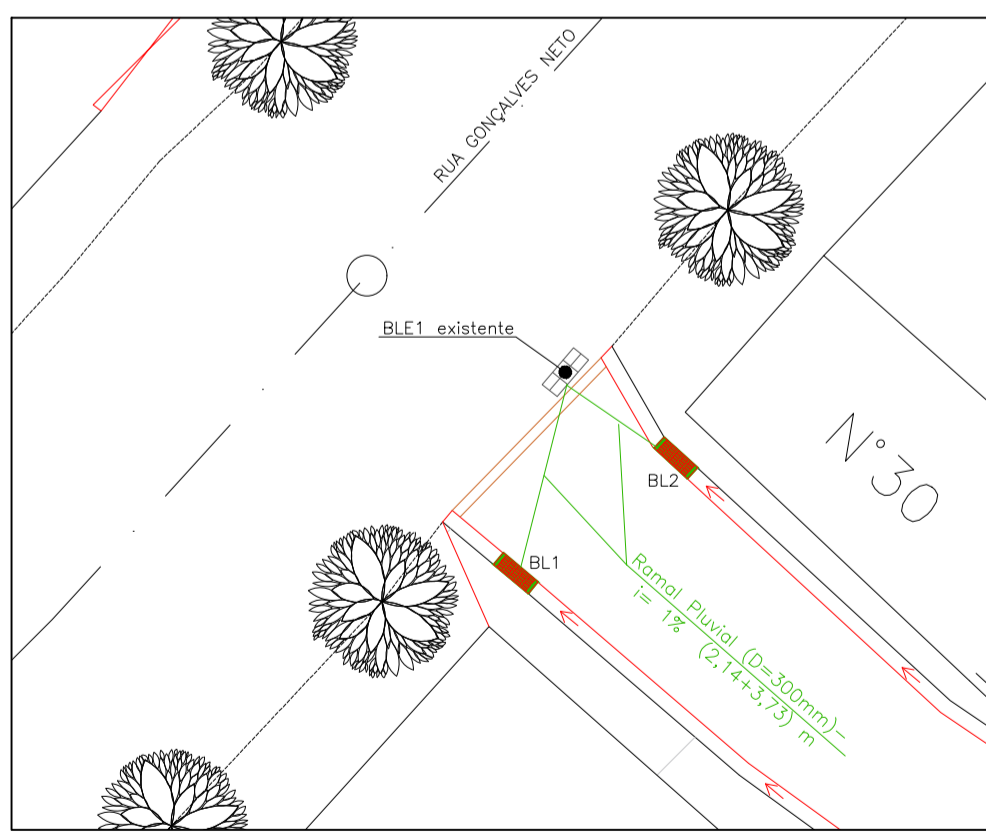

PROJETO DE DRENAGEM – RUA MANOEL LEITE PINHO: TRECHO 1 E 2
ESCALA 1/150

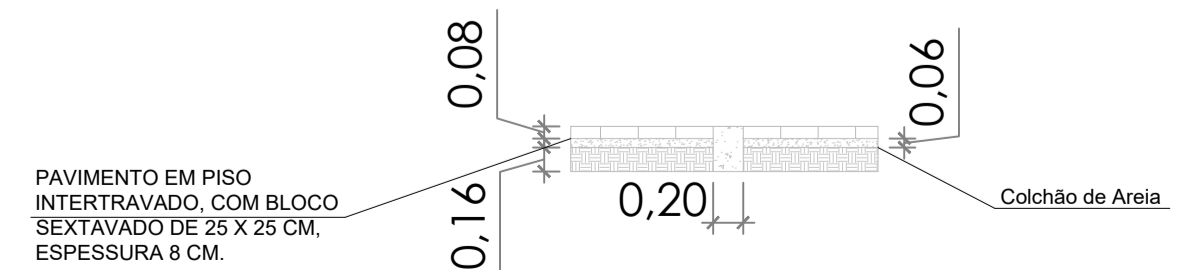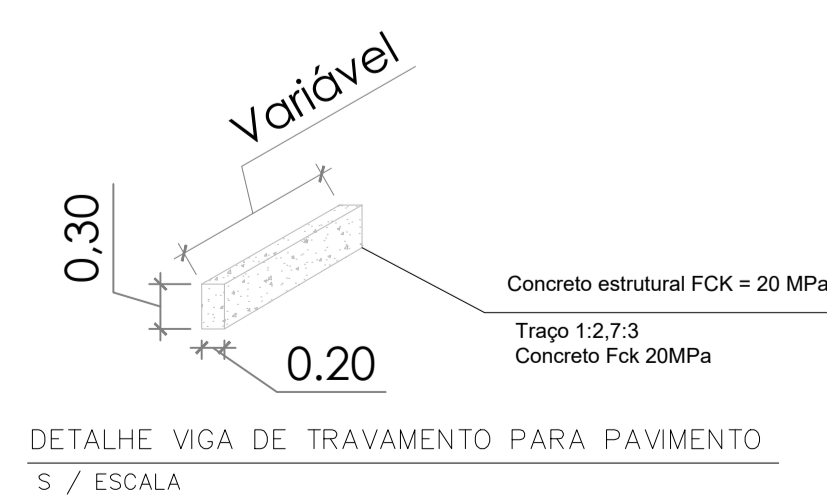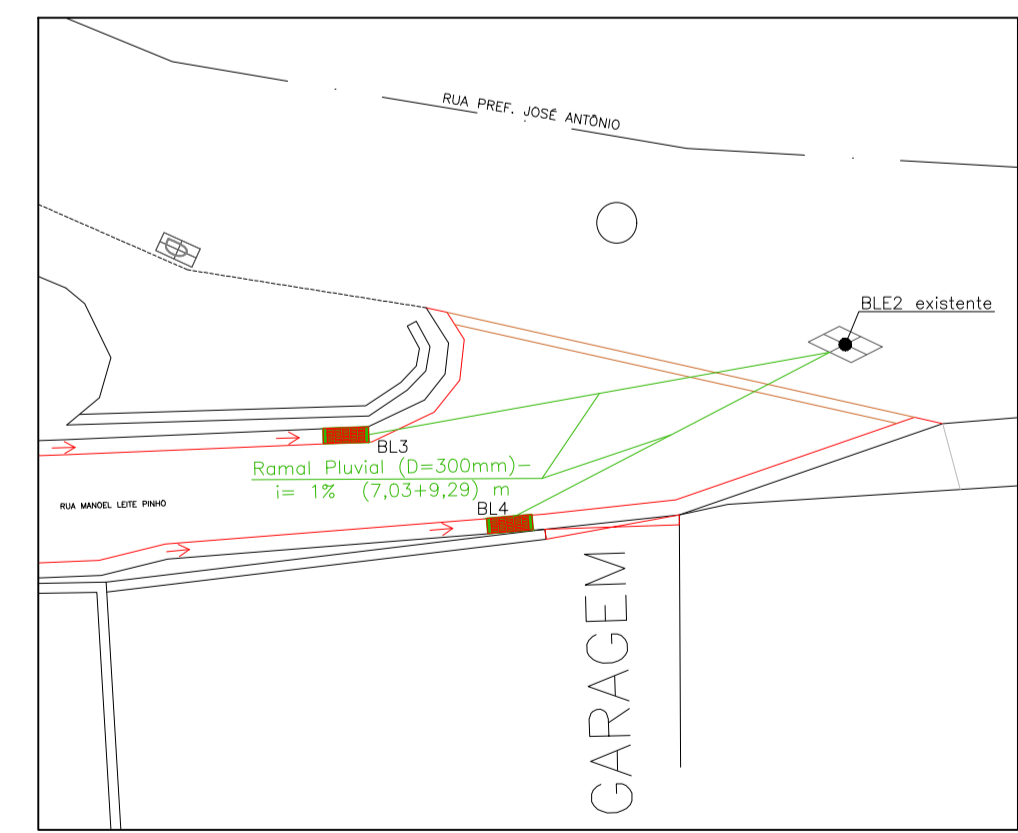

VOLPI SOLUÇÕES MUNICIPAIS

VOLPI CONSULTORIA E ADMINISTRAÇÃO DE EMPRESAS LTDA
Av. Barão do Rio Branco, 2679 (Edifício Stella Central) - Sala 509
Centro - Juiz de Fora - MG
Fones: (32) 3233-2188 / (32) 9 8806-8643 - Email: volpi_consultoria@yahoo.com.br

Prefeitura Municipal de Recreio/ MG

Descrição: PROJETO DE DRENAGEM E PAVIMENTAÇÃO EM BLOQUETE- RECREIO
Rua Manoel Leite Pinho, Recreio - MG, 36.740-000
PROJETO PAVIMENTAÇÃO; PROJETO DE DRENAGEM; CROQUI DE LOCALIZAÇÃO E DETALHAMENTOS DE DRENAGEM.

Assinatura do Responsável Técnico:	Desenho: Italo Tavares	Escala: Indicada	Assinatura do Prefeito:
Data: 26/04/2023	Formato: A1		
RRT N°: RRT N° 13034777	Prancha: 1/1		

ELVES NAVES DE OLIVEIRA
Arquiteto e Urbanista
CAU A 36375-1

Joel Maria André de Barros
Prefeito Municipal