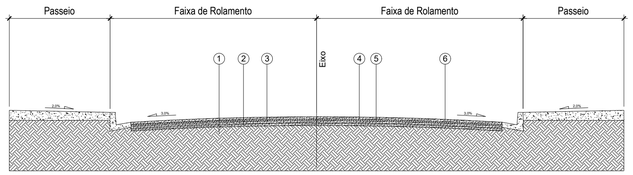

1. Subleito Existente
2. Sub-base Existente
3. Base Existente
4. Revestimento Existente
5. Pintura de Ligação - RR - 2C
6. CBUQ - Concreto Betuminoso Usinado a Quente Faixa "C" = 5cm

SEÇÃO TRANSVERSAL – RUA LUIZA MARIA DE SOUZA

S / ESCALA

SARJETA TIPO B

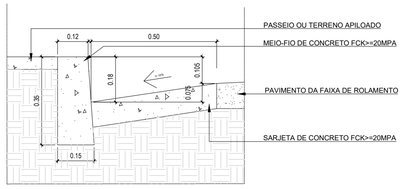

CORTE ESQUEMÁTICO SARJETA

SEM ESCALA

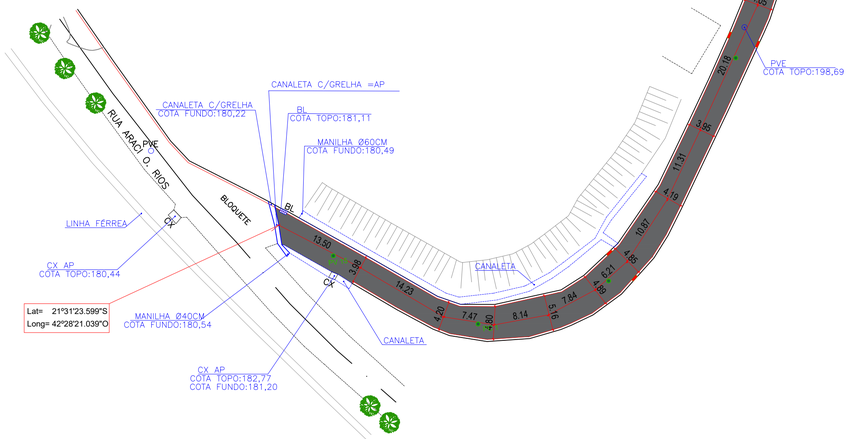

PROJETO DE PAVIMENTAÇÃO – RUA LUZIA MARIA DE SOUZA: TRECHO 1

ESCALA 1/450

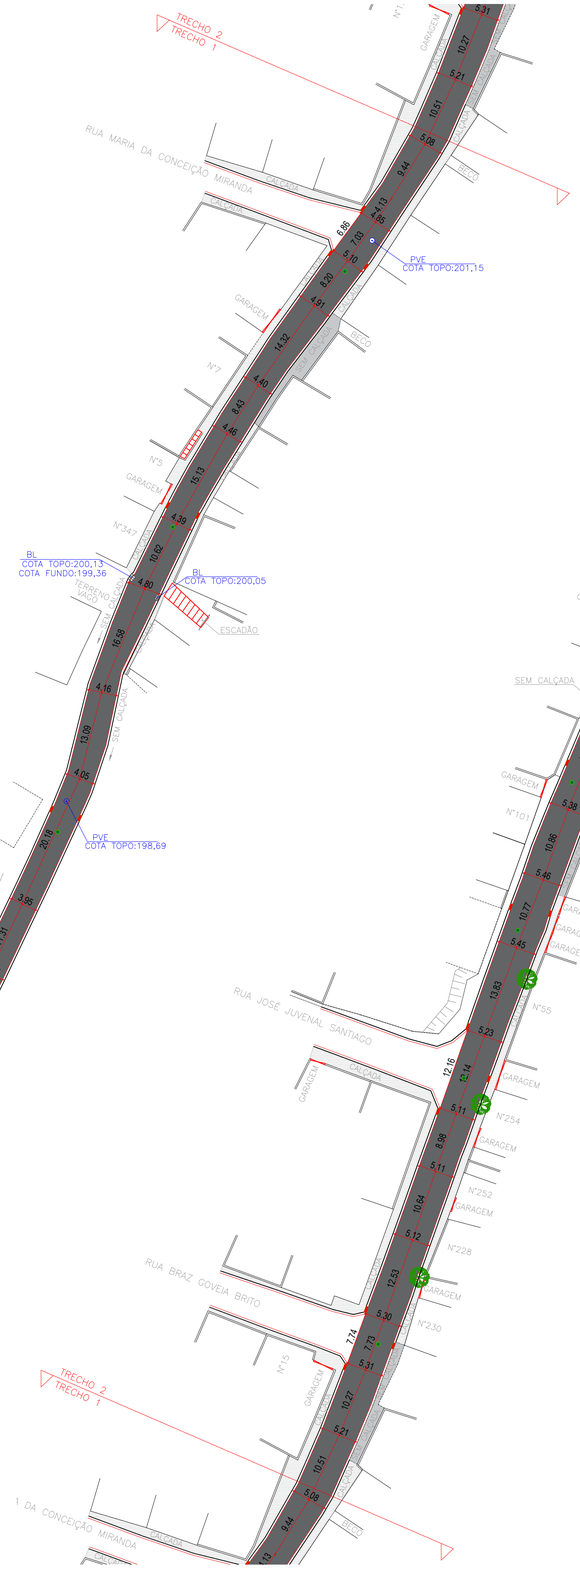

PROJETO DE PAVIMENTAÇÃO – RUA LUZIA MARIA DE SOUZA: TRECHO 2

ESCALA 1/450

PROJETO DE PAVIMENTAÇÃO – RUA LUZIA MARIA DE SOUZA: TRECHO 3

ESCALA 1/450

VOLPI CONSULTORIA E ADMINISTRAÇÃO DE EMPRESAS LTDA
Av. Barão do Rio Branco, 2679 (Edifício Stella Central) - Sala 509
Centro - Juiz de Fora - MG
Fones: (32) 3233-2188 / (32) 9 8806-6643 - Email: volpi_consultoria@yahoo.com.br

SOLUÇÕES MUNICIPAIS

Prefeitura: Prefeitura Municipal de Recreio/ MG

Descrição: PROJETO DE DRENAGEM E PAVIMENTAÇÃO EM CBUQ– RECREIO
Rua Luzia Maria de Souza, Recreio - MG, 36.740-000
PROJETO PAVIMENTAÇÃO E DETALHAMENTOS.

Assinatura do Responsável Técnico: LUCAS FELIPE DE OLIVEIRA:115142 08679 — Assinado de forma digital por LUCAS FELIPE DE OLIVEIRA:11514208679 Dados: 2023.05.19 10:32:53 -03'00'
LUCAS FELIPE DE OLIVEIRA
Engenheiro Civil
CREA MG 289.581

Desenho:	Escala:	Assinatura do Prefeito:
Itallo Tavares	Indicada	
Data: 18/05/2023	Formato: A1	
RRT N°.: MG20232066892	Prancha: 1/2	

José Maria André de Barros
Prefeito Municipal