
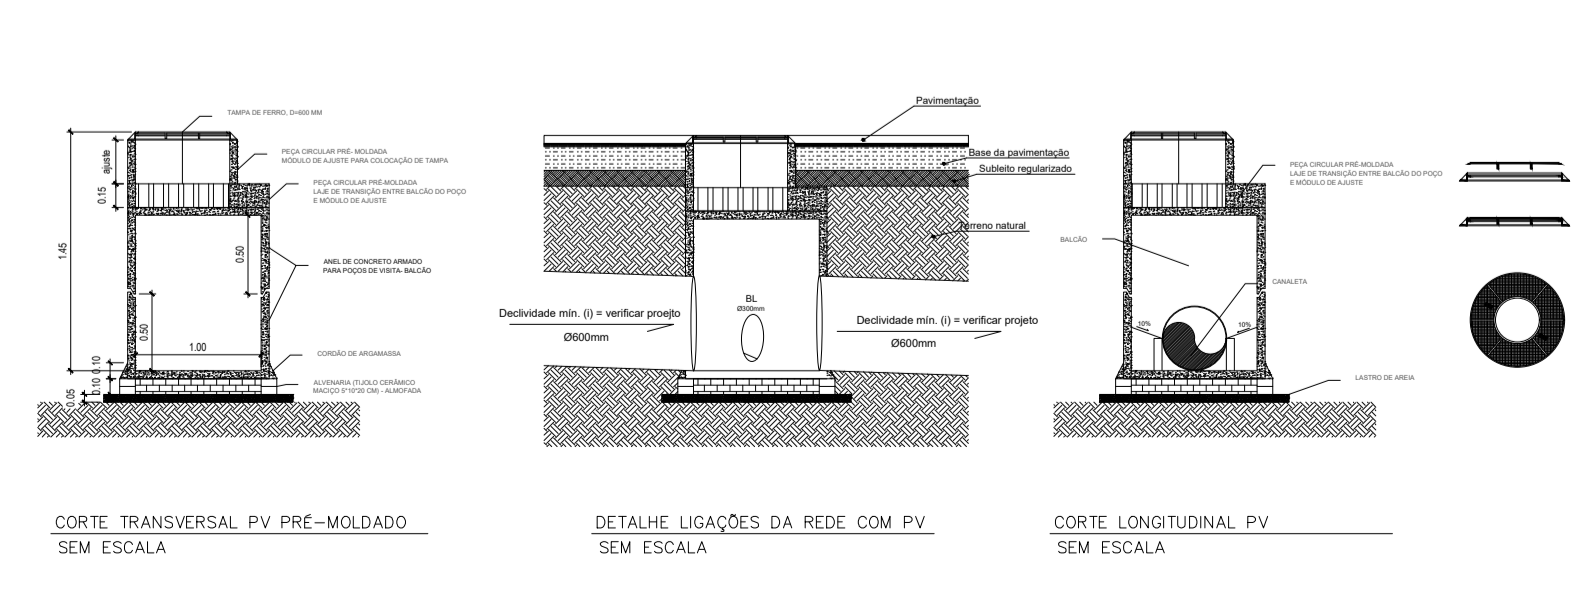
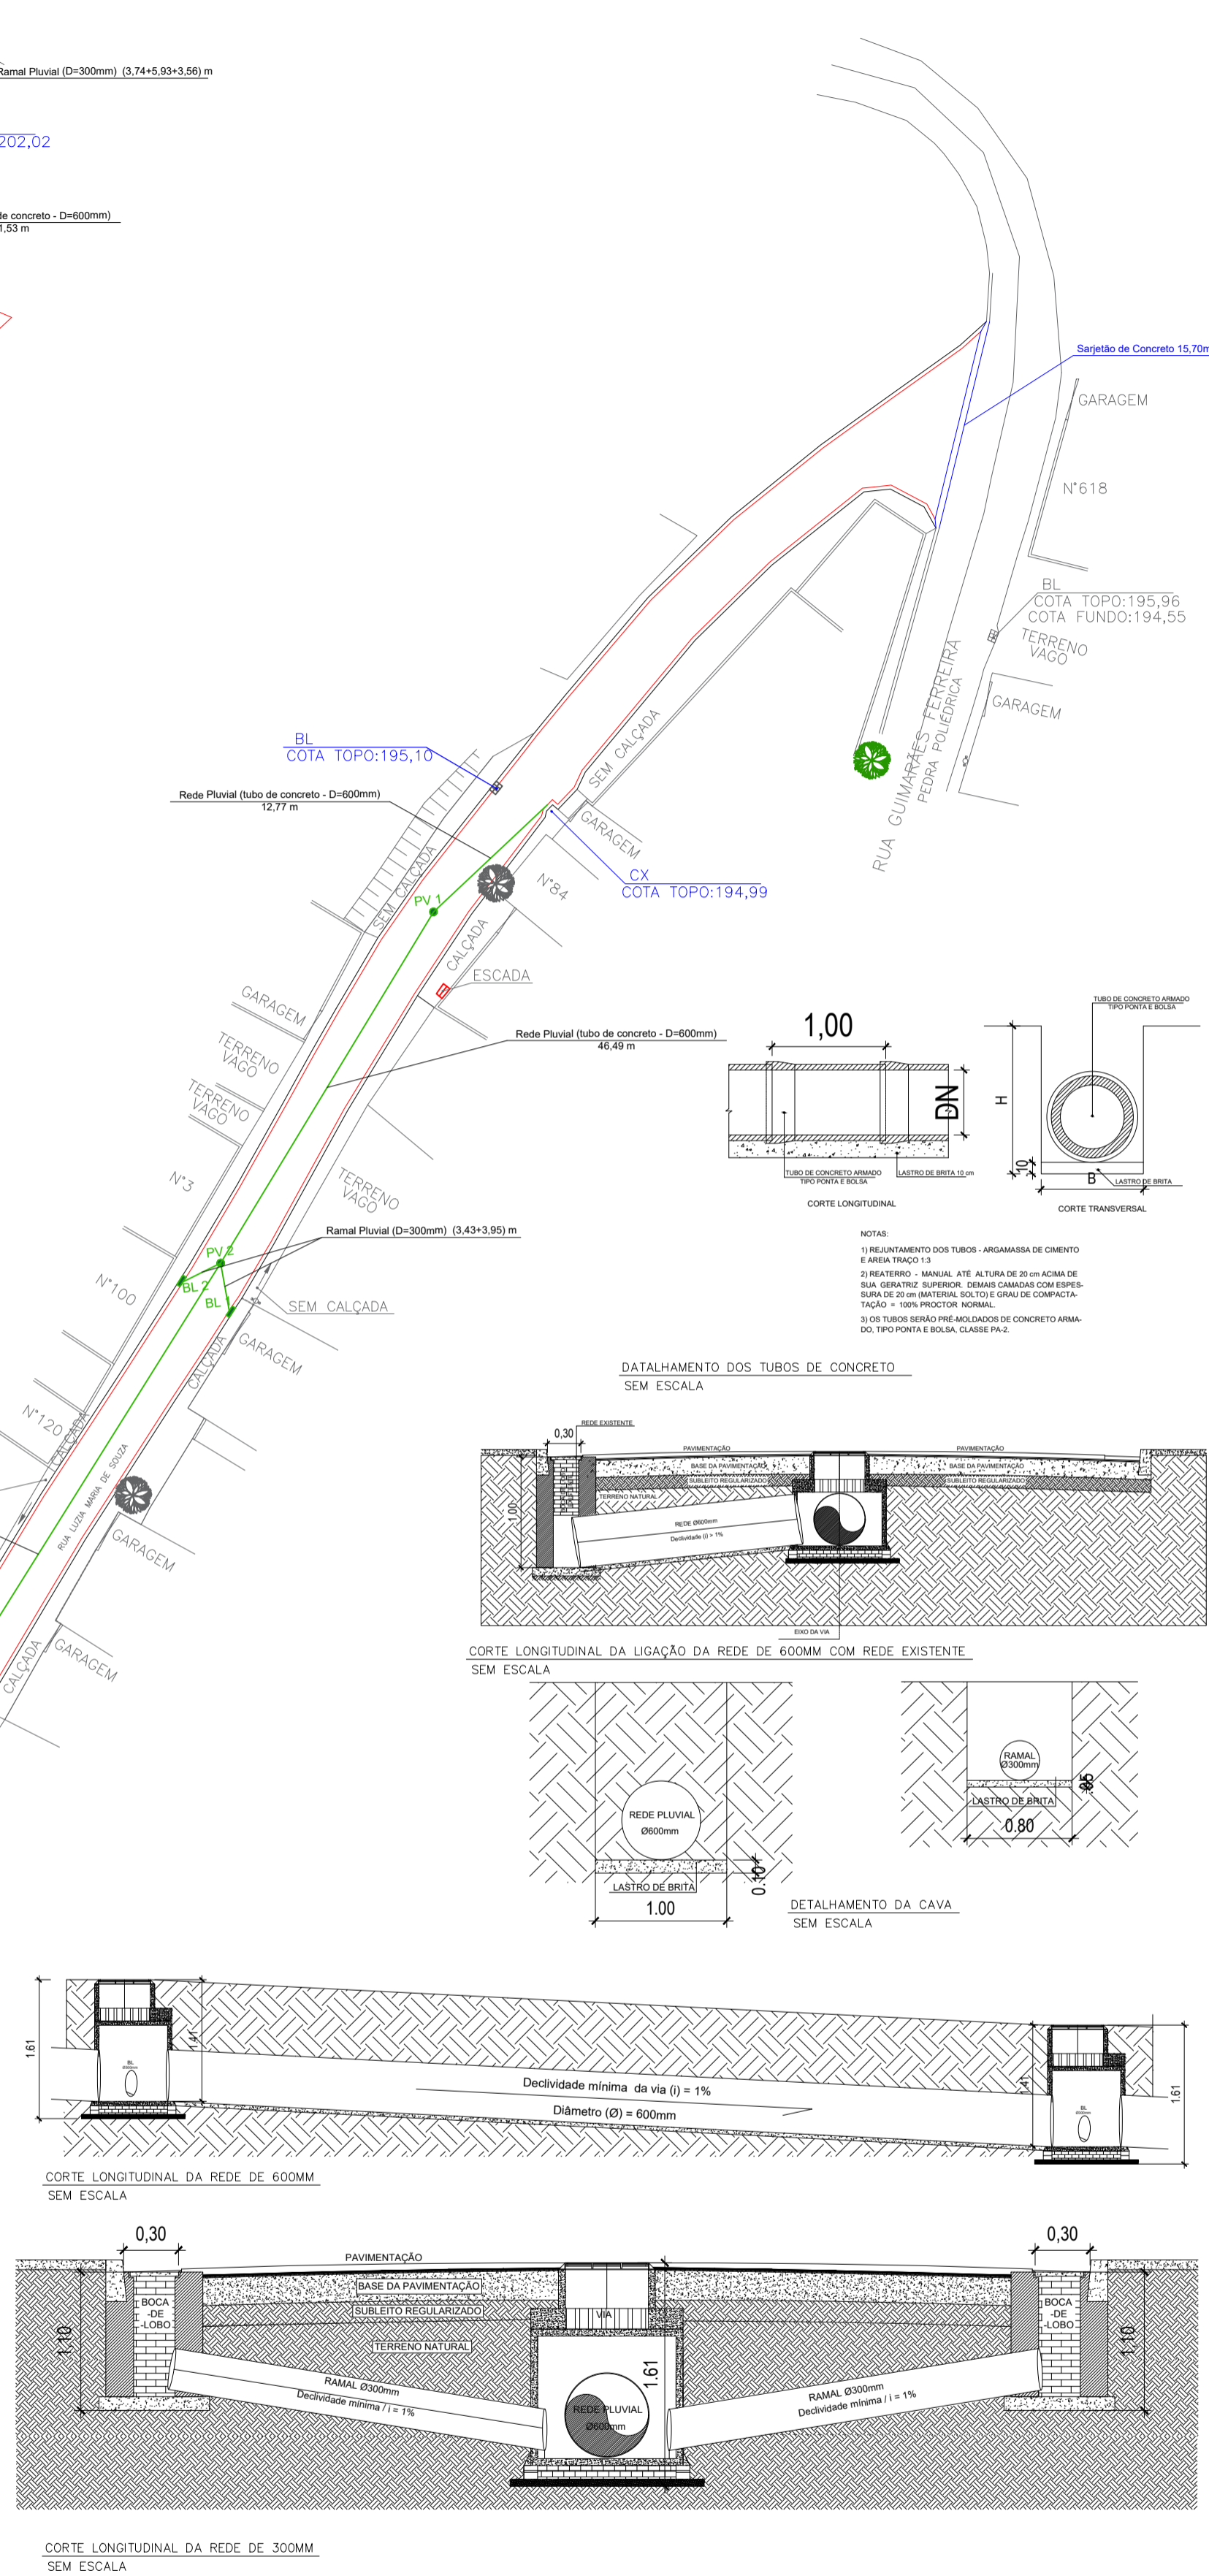
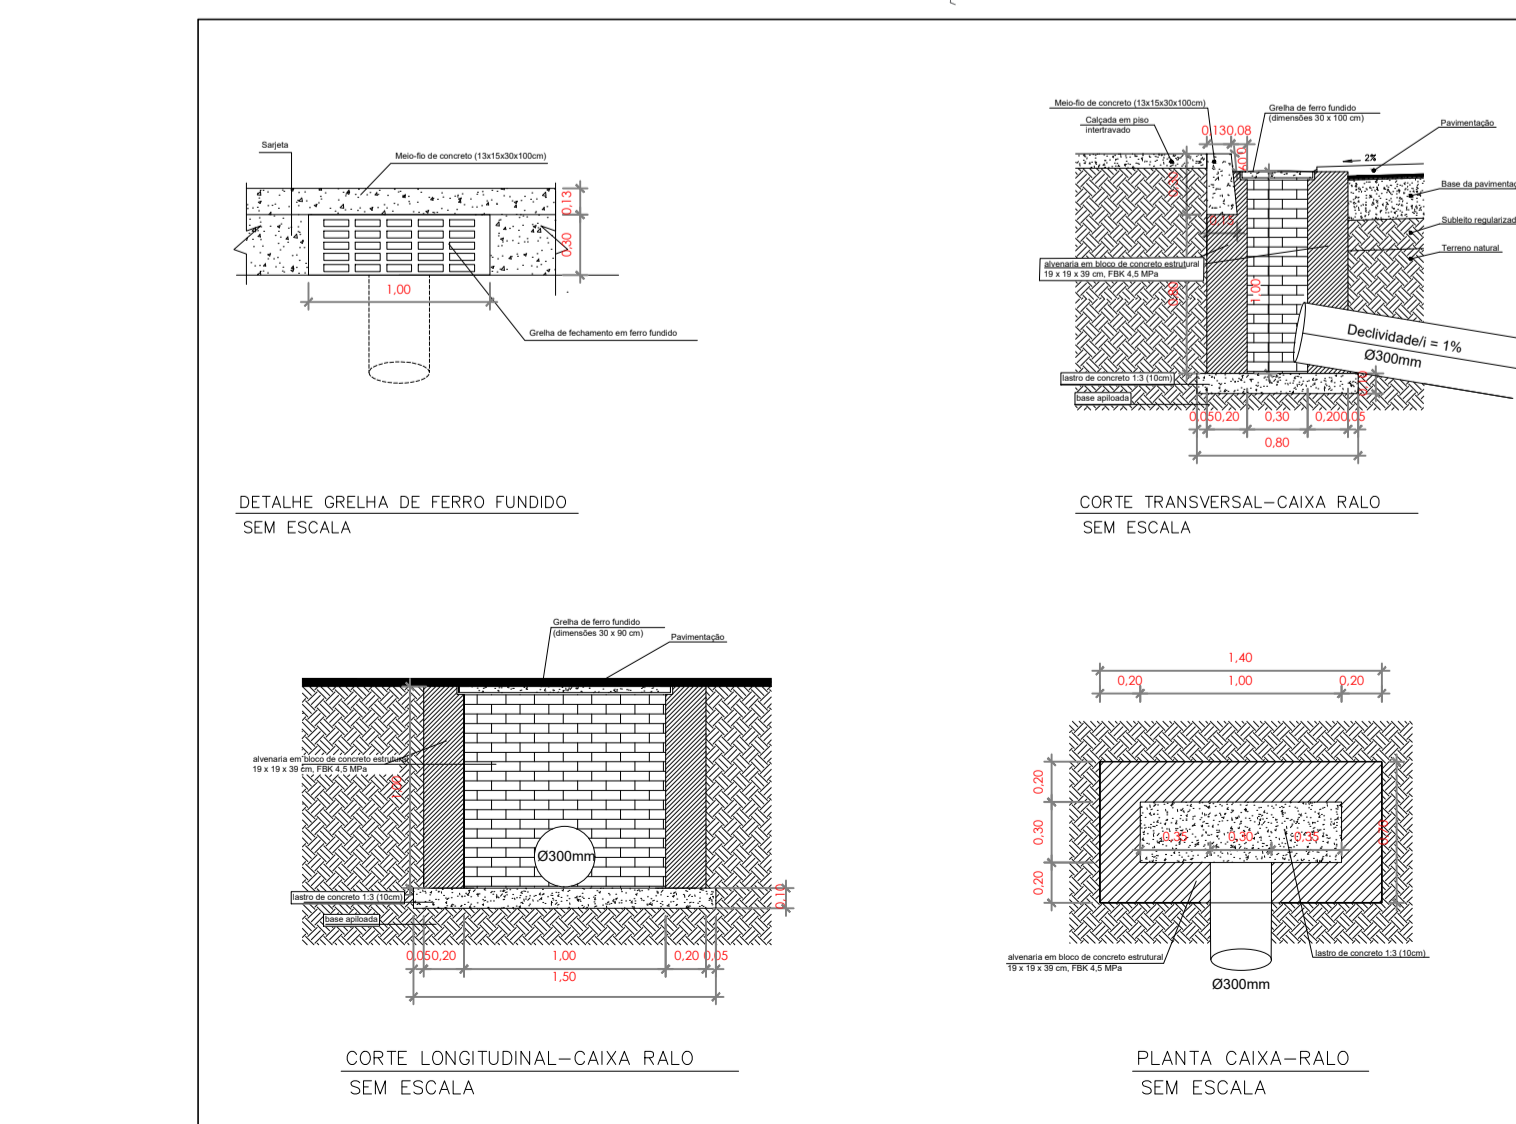


SERVIÇOS DE DRENAGEM PLUVIAL						
Frentes de Obra	Tubulações			Elementos Captadores a executar		
	Ramais de 300mm (m)		Redes de 600mm (m)	Bocas-de-Lobo (unid.)	Poços de visita (unid.)	
Rua Luzia Maria de Souza	BL1 - PV2	3,95	PV1 - CX	12,77	30	16
	BL2 - PV2	3,43	PV1 - PV2	33,45		
	BL3 - PV3	4,49	PV2 - PV3	51,82		
	BL4 - PV3	3,68	PV3 - PV4	44,85		
	BL5 - PV4	3,56	PV4 - PV5	41,53		
	BL6 - PV4	3,74	PV5 - PV6	37,88		
	BL7 - PV4	5,93	PV7 - PV8	23,11		
	BL8 - PV5	3,35	PV8 - PV9	23,12		
	BL9 - PV5	3,77	PV9 - PV10	41,08		
	BL10 - PV6	3,16	PV10 - PV11	46,93		
	BL11 - PV6	3,56	PV11 - PV12	45,28		
	BL12 - PV7	2,90	PV12 - PV13	47,88		
	BL13 - PV7	4,64	PV13 - PV14	37,69		
	BL14 - PV8	3,54	PV14 - PV15	20,20		
	BL15 - PV8	5,28	PV15 - PV16	23,52		
	BL16 - PV9	7,58	PV16 - BLE	9,70		
	BL17 - PV9	3,52				
	BL18 - PV9	6,26				
	BL19 - PV10	5,32				
	BL20 - PV10	2,09				
	BL21 - PV10	5,79				
	BL22 - PV11	9,55				
	BL23 - PV11	3,11				
	BL24 - PV11	3,26				
	BL25 - PV12	3,21				
	BL26 - PV12	3,95				
	BL27 - PV13	3,40				
	BL28 - PV13	3,73				
	BL29 - PV14	4,01				
	BL30 - PV14	3,74				
TOTAIS:	127,50	540,81	30	16		

QUADRO DE PAVIMENTAÇÃO				
Ruas	Tipo de pavimento a executar	Área de pavimentação em asfalto (m²)	Sarjeta a executar (m)	Área total do trecho da rua
Rua Luzia Maria de Souza	Pavimentação em asfalto	3027,76	1276,7	3410,77
TOTAIS:		3026,55	1276,7	3410,77

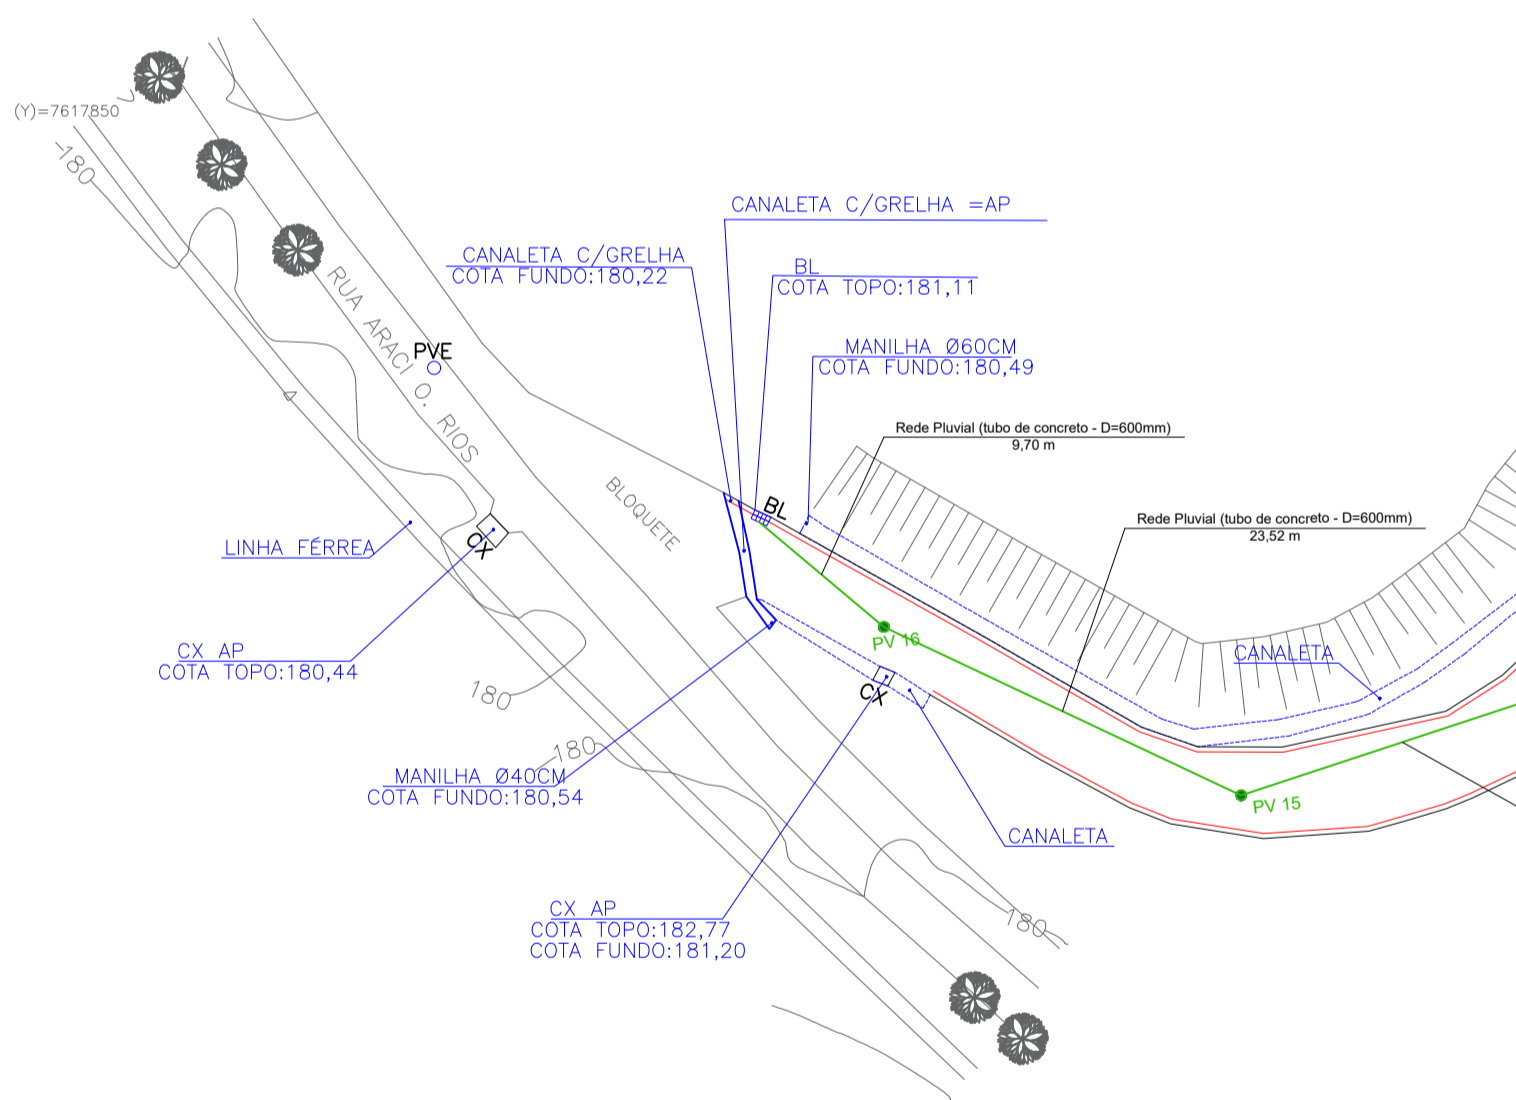

VOLPI CONSULTORIA E ADMINISTRAÇÃO DE EMPRESAS LTDA
 Av. Barão do Rio Branco, 2679 (Edifício Stella Central) - Sala 509
 Centro - Juiz de Fora - MG
 Fones: (32) 3233-2188 / (32) 9 8806-8643 - Email: volpi_consultoria@yahoo.com.br

SOLUÇÕES MUNICIPAIS

Prefeitura Municipal de Recreio/ MG

Projeto de Drenagem e Pavimentação em CBUQ - RECREIO
 Rua Luzia Maria de Souza, Recreio - MG, 36.740-000
 PROJETO DE DRENAGEM E DETALHAMENTOS DE DRENAGEM.

Assinatura do Responsável Técnico: Lucas Felipe de Oliveira, Engenheiro Civil, CREA/MG 299.581
Assinatura do Prefeito: José Maria André de Barros, Prefeito Municipal

Desenho: Itallo Tavares
Escala: Indicada
Data: 18/05/2023
Formato: A1
RRT N°: MG20232066892
Prancha: 2/2