


DETALHE DE ACESSIBILIDADE (novo modelo de rampa de acessibilidade do tipo D - NBR-9050/2021) s/ ESCALA

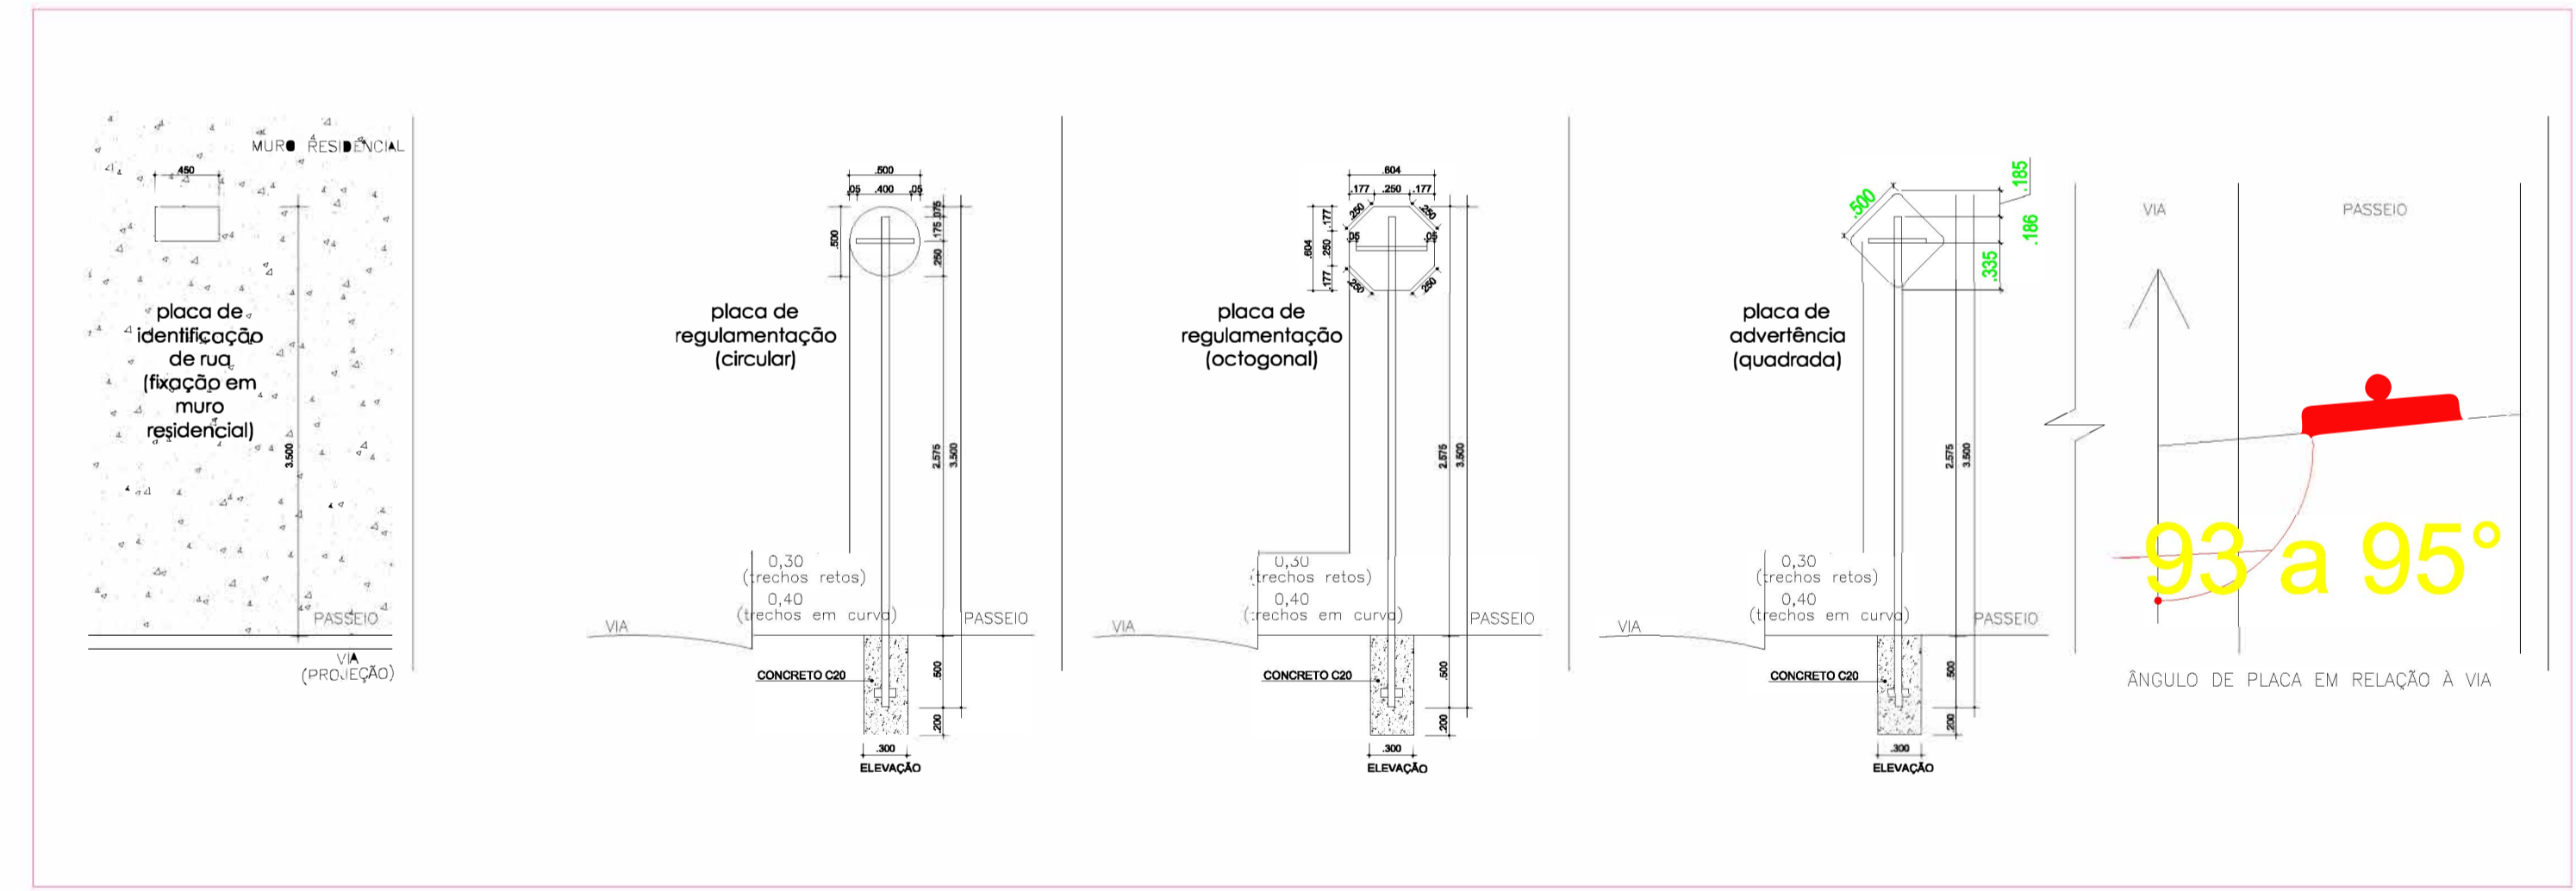

	R-19 (D=50cm)	Velocidade máxima permitida
	R-1 (L=25cm)	Parada Obrigatória

VOIPI
 SOLUÇÕES MUNICIPAIS

VOLPI CONSULTORIA E ADMINISTRAÇÃO DE EMPRESAS LTDA
 Av. Barão do Rio Branco, 2679 (Edifício Stella Central) - Sala 509
 Centro - Juiz de Fora - MG
 Fones: (32) 3233-2188 / (32) 9 8808-6643 - Email: volpi_consultoria@yahoo.com.br

Prefeitura Municipal de RECREIO / MG

Projeto: PROJETO DE ADEQUAÇÃO DE VIAS E PAVIMENTAÇÃO - CT: 1080.338-49/2021
 Descrição: PAVIMENTAÇÃO, DRENAGEM, ADEQUAÇÃO DE CANTEIRO, ADEQUAÇÃO DE VIAS E SINALIZAÇÃO RUAS JOAQUIM ANTÔNIO MACHADO E RUA JOSÉ SILVA RECREIO - MG, 367400-000
 ACESSIBILIDADE E SINALIZAÇÃO - PLANTA - BAIXA

Assinatura do Responsável Técnico:	Desenho: THIAGO ANDRADE	Escala: Indicada	Assinatura do Prefeito:
Lucas Felipe de Oliveira Engenheiro Civil CREA-MG: 289581	Data: 23/05/2023	Formato: A1	José Maria André de Barros Prefeito Municipal
ART Nº: MG20232082871	Prancha: 1/2		