

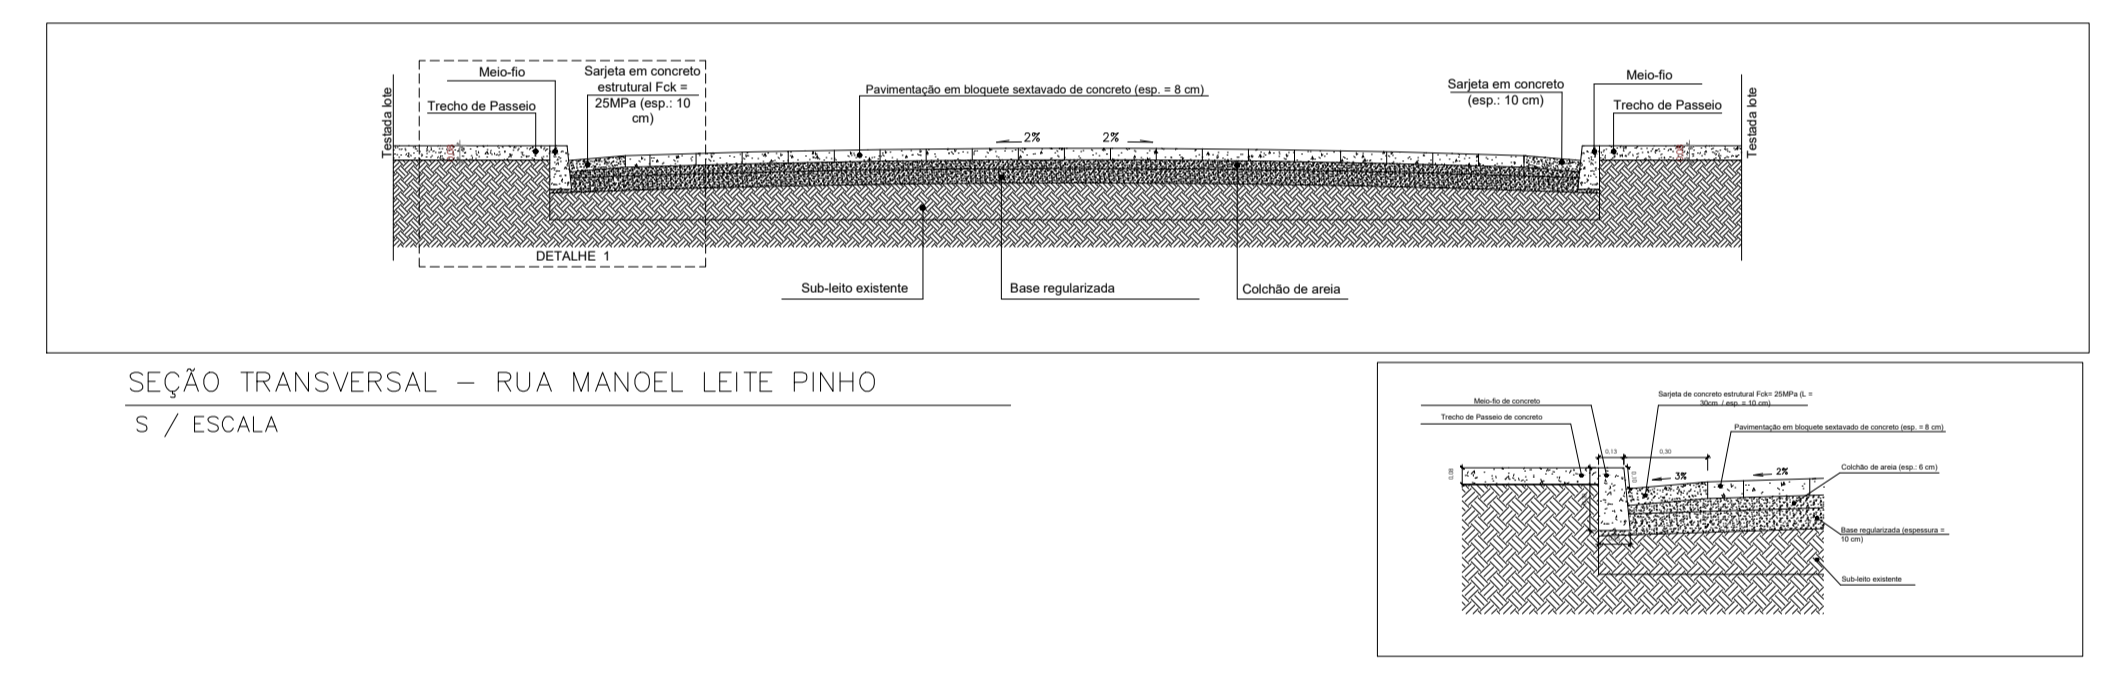
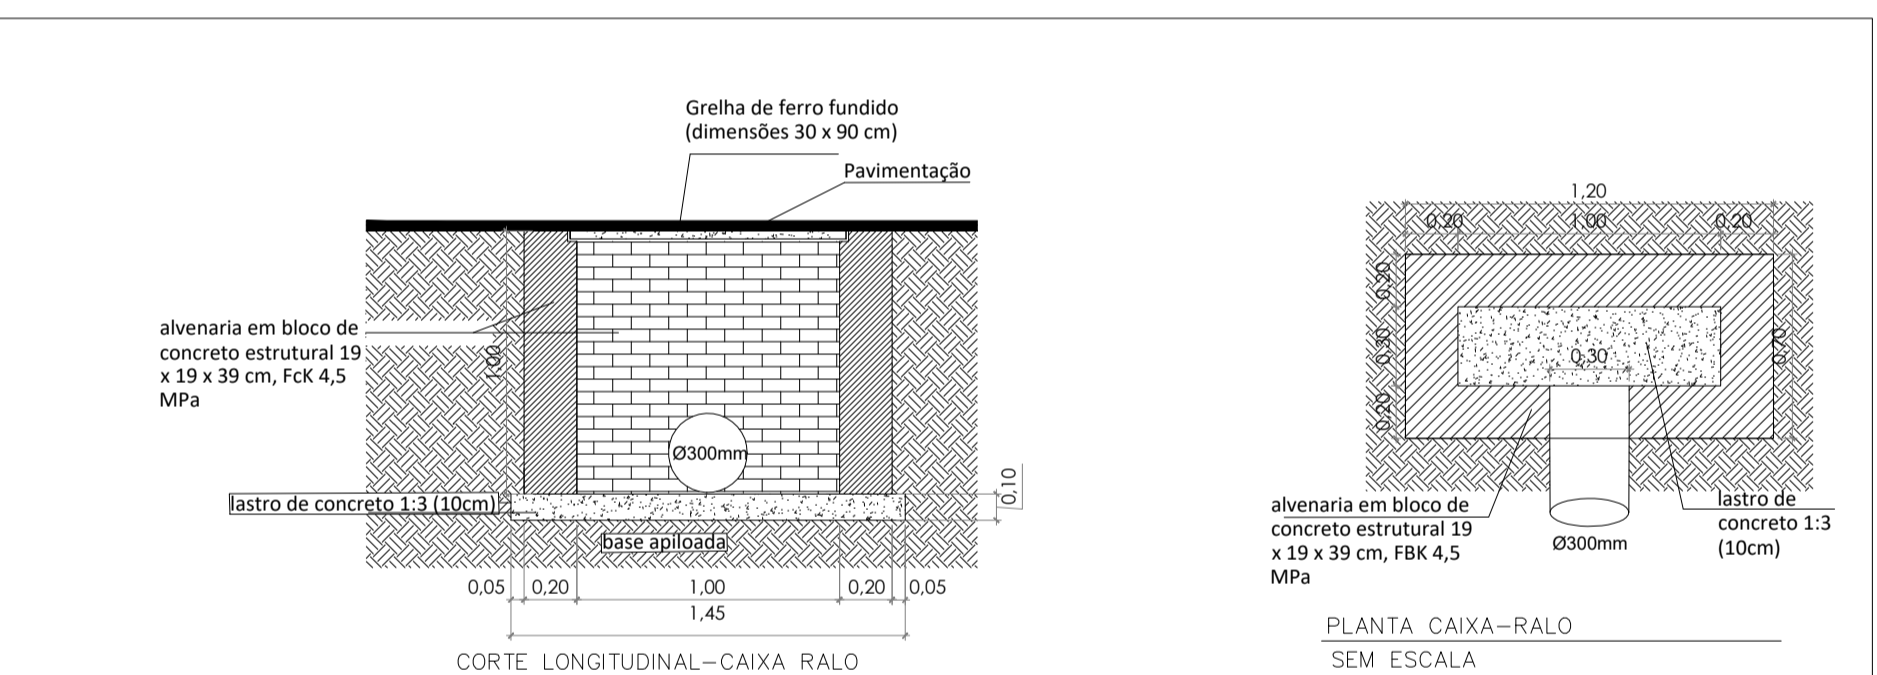
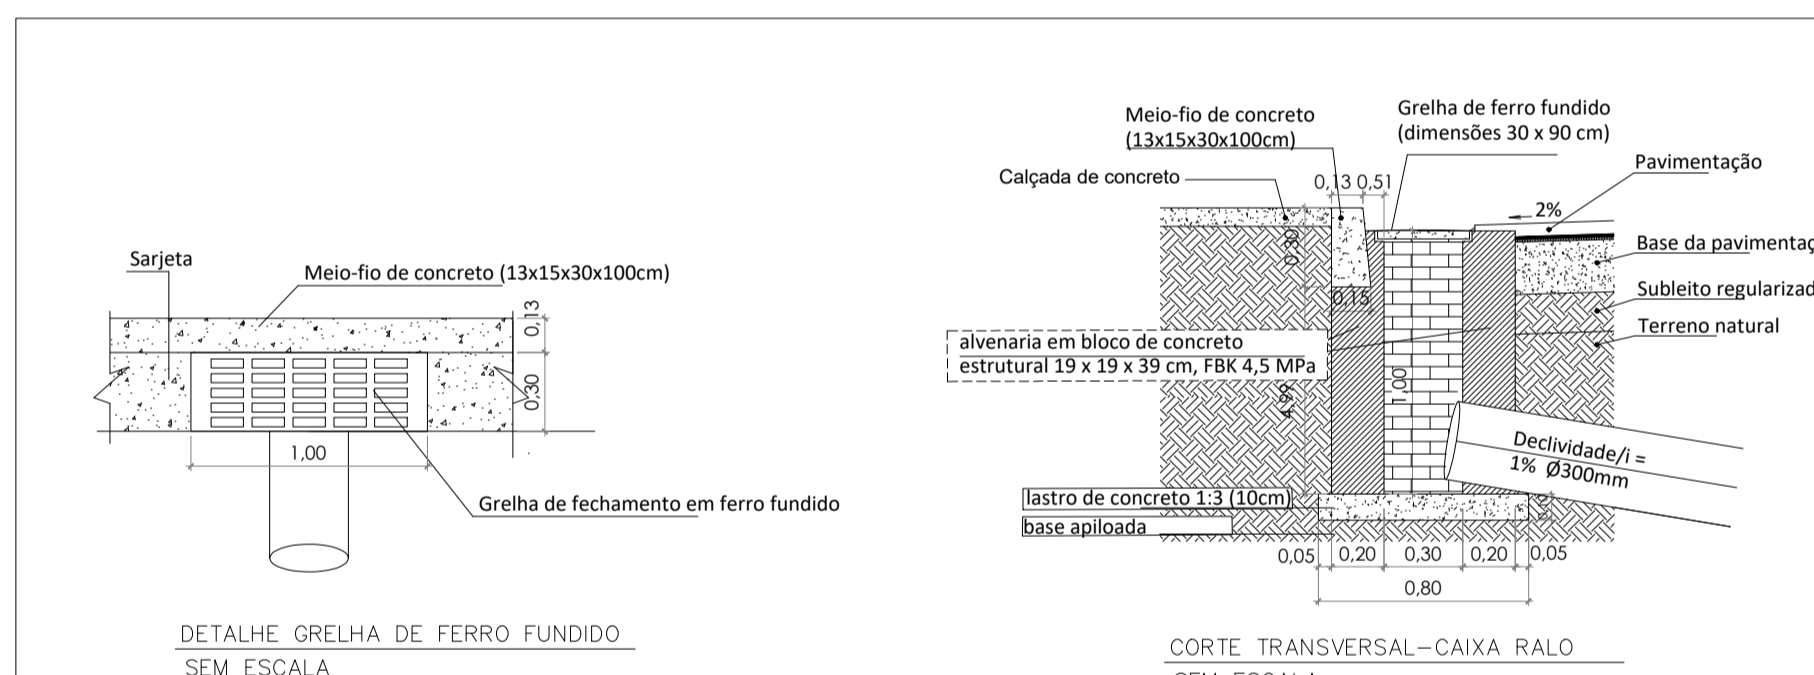


- LEGENDA:
- EXECUÇÃO DE SARJETA DE CONCRETO USANDO BARRAS A 10 CM DE BORDA E 10 CM DE BORDA
 - PAVIMENTO EM BLOQUE INTERTRAVADOS, COM BLOCO DE 20 X 30 CM, ESPESURA 8 CM E FCK=20MPa
 - USO DE TRATAMENTO EM CONCRETO ARMADO 20x30cm
 - EXECUÇÃO DE SARJETA DE CONCRETO USANDO BARRAS A 10 CM DE BORDA E 10 CM DE BORDA
 - CALÇADA EXISTENTE
 - CALÇADA A EXECUTAR - BOM DE ESPESURA
 - REMOÇÃO E REASSENTAMENTO DE MEIO-FIO
 - ASSENTAMENTO DE GUIA UNO-FRIO EM TRECHO BLOCO, CONFORTABILIDADE DE CONCRETO PRE-FABRICADO, DIMENSÕES 100X100X100 CM

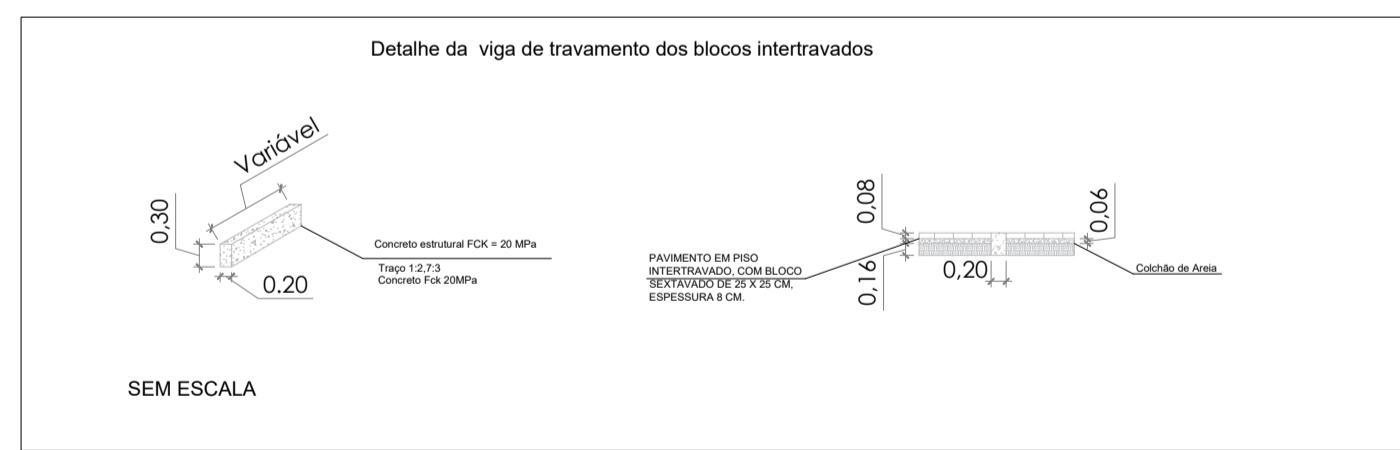


Frentes de Obra	SERVIÇOS DE DRENAGEM PLUVIAL		Elementos captadores a executar	
	Tubulações		Bocas-de-lobo (unid)	Poços de visita (unid)
	Ramais de 300mm (m)			
Rua Manoel Leite Pinho	BL1 - BLE1	3,73	4	
	BL2 - BLE1	2,14		
	BL3 - BLE2	9,29		
	BL4 - BLE2	7,03		

QUADRO DE PAVIMENTAÇÃO					
Ruas	Tipo de Pavimento a executar	Área de Pavimentação em Bloquete (m²)	Viga de travamento em Concreto Armado (m)	Sarjeta a executar (m)	Área Total do Trecho da Rua
Rua Manoel Leite Pinho	Calçamento em Bloquete	874,69	40,69	597,57	1064,3
TOTAIS:		874,69	40,69	597,57	1064,3

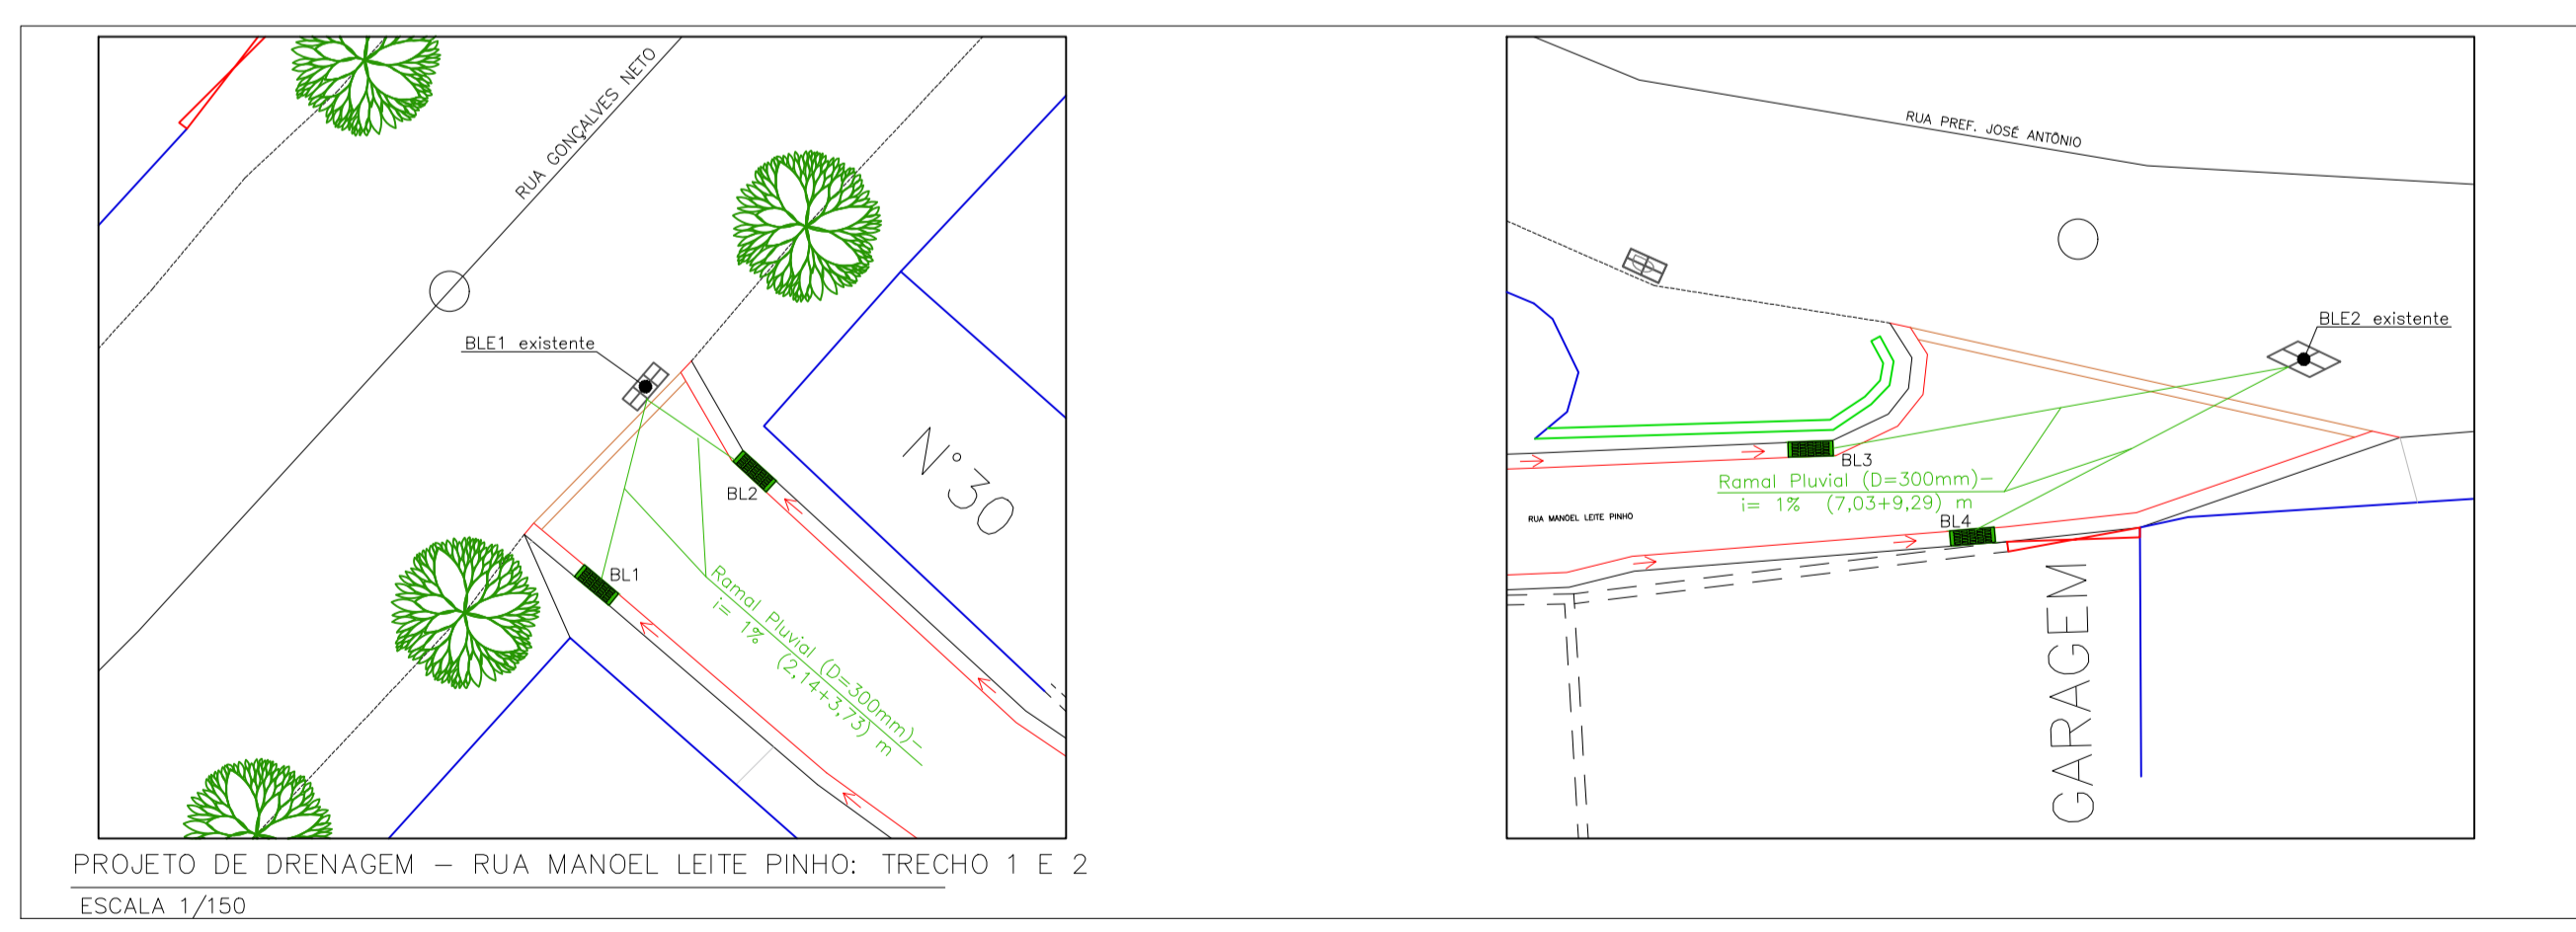

DETALHE VIGA DE TRAVAMENTO PARA PAVIMENTO S / ESCALA

ADEQUAÇÃO DE BOCA DE LOBO EXISTENTE – BOCA DE LOBO COM TAMPA DE CONCRETO

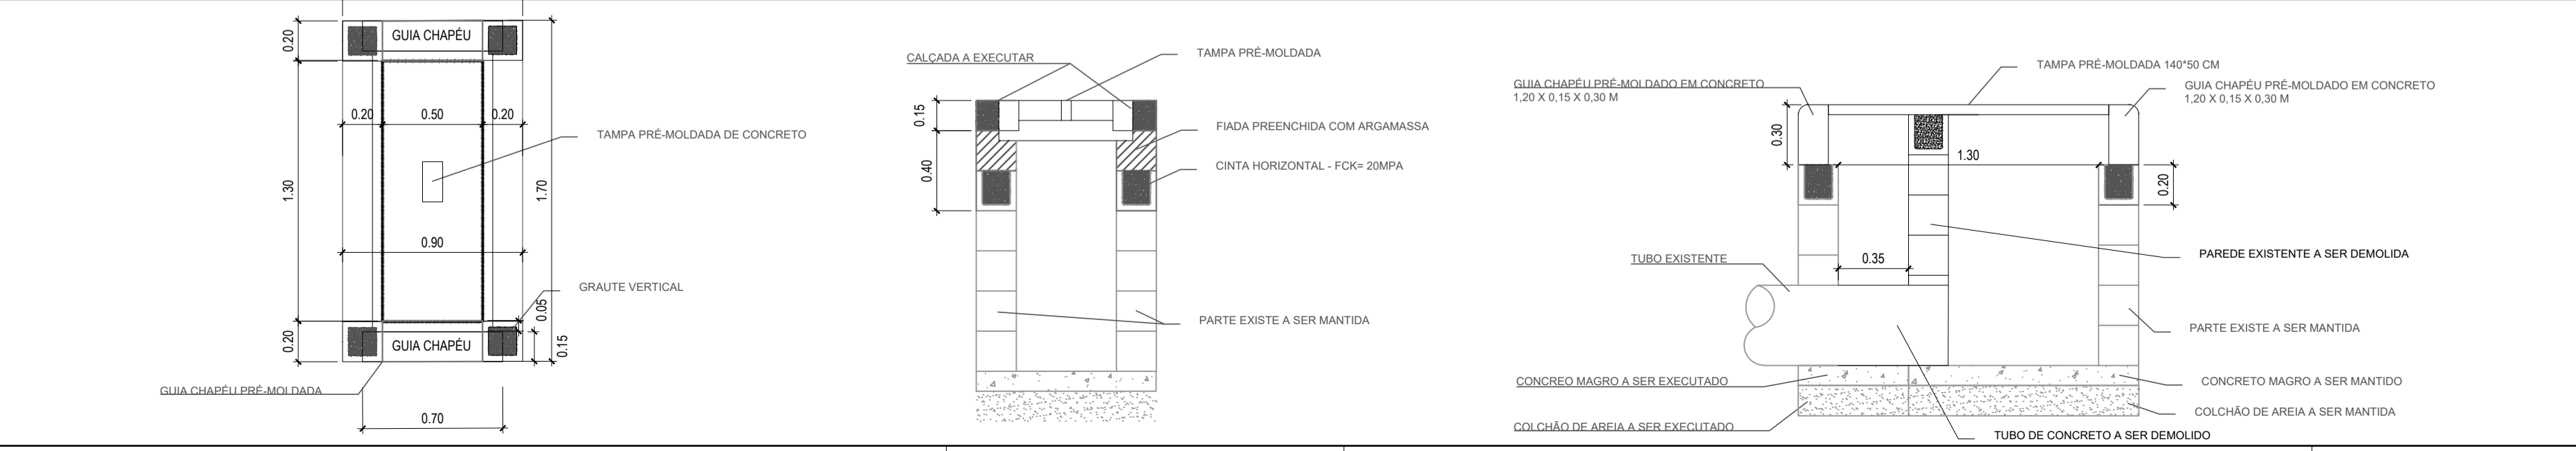

VOLPI SOLUÇÕES MUNICIPAIS

VOLPI CONSULTORIA E ADMINISTRAÇÃO DE EMPRESAS LTDA
Av. Barão do Rio Branco, 2679 (Edifício Stella Central) - Sala 509
Centro - Juiz de Fora - MG
Fones: (32) 3233-2188 / (32) 9 8806-8643 - Email: volpi_consultoria@yahoo.com.br

Prefeitura: Prefeitura Municipal de Recreio/ MG

Descrição: PROJETO DE DRENAGEM E PAVIMENTAÇÃO EM BLOQUETE- RECREIO
Rua Manoel Leite Pinho, Recreio - MG, 36.740-000
PROJETO PAVIMENTAÇÃO; PROJETO DE DRENAGEM; CROQUI DE LOCALIZAÇÃO E DETALHAMENTOS DE DRENAGEM.

Assinatura do Responsável Técnico:	Desenho:	Escala:	Assinatura do Prefeito:
ELVES NAVES DE OLIVEIRA Arguido e Urbanista CAU A 36375-1	Italo Tavares	Indicada	Joel Maria André de Barros Prefeito Municipal
	Data:	Formato:	
	21/07/2023	A1	
	RRT N°:	Prancha:	
	13034777	1/1	