



- 1 Subleito Existente
- 2 Sub-base Existente
- 3 Base Existente
- 4 Revestimento Existente
- 5 Pintura de Ligação - RR - 2C
- 6 CBUQ - Concreto Betuminoso Usinado a Quente Faixa "C" = 5cm

SEÇÃO TRANSVERSAL - RUA LUIZA MARIA DE SOUZA
S / ESCALA

SARJETA TIPO B

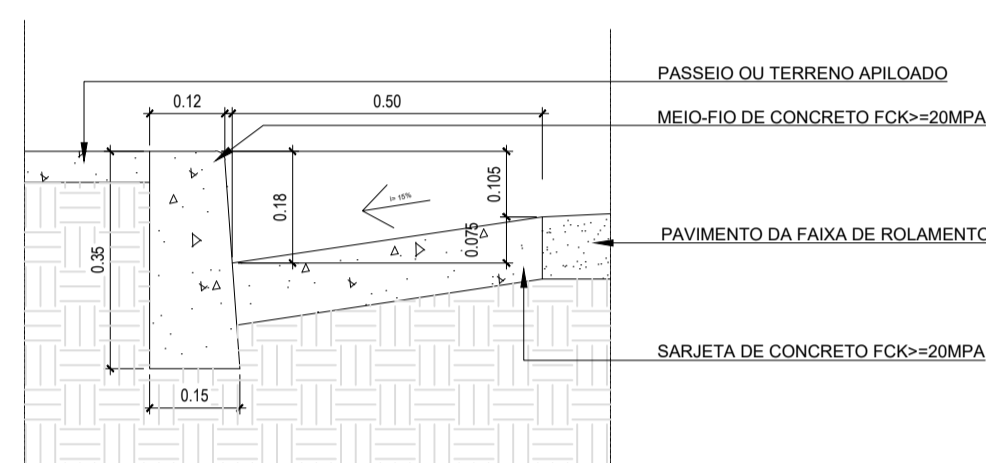


CORTE ESQUEMÁTICO SARJETA
SEM ESCALA

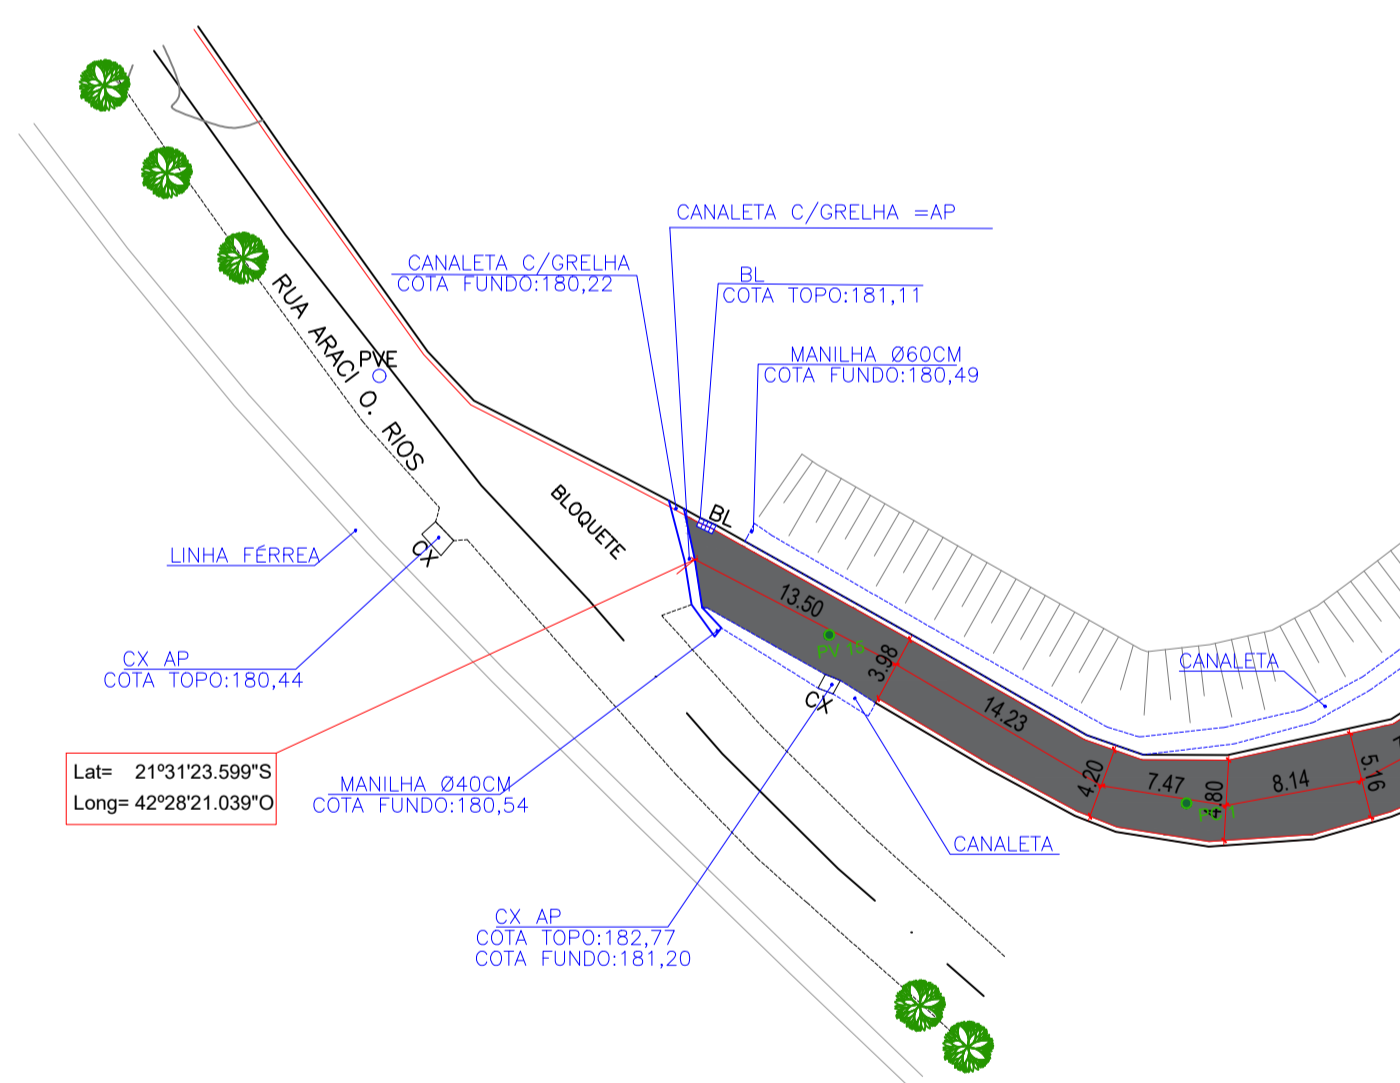

PROJETO DE PAVIMENTAÇÃO - RUA LUIZA MARIA DE SOUZA: TRECHO 1
ESCALA 1/450



PROJETO DE PAVIMENTAÇÃO - RUA LUIZA MARIA DE SOUZA: TRECHO 2
ESCALA 1/450

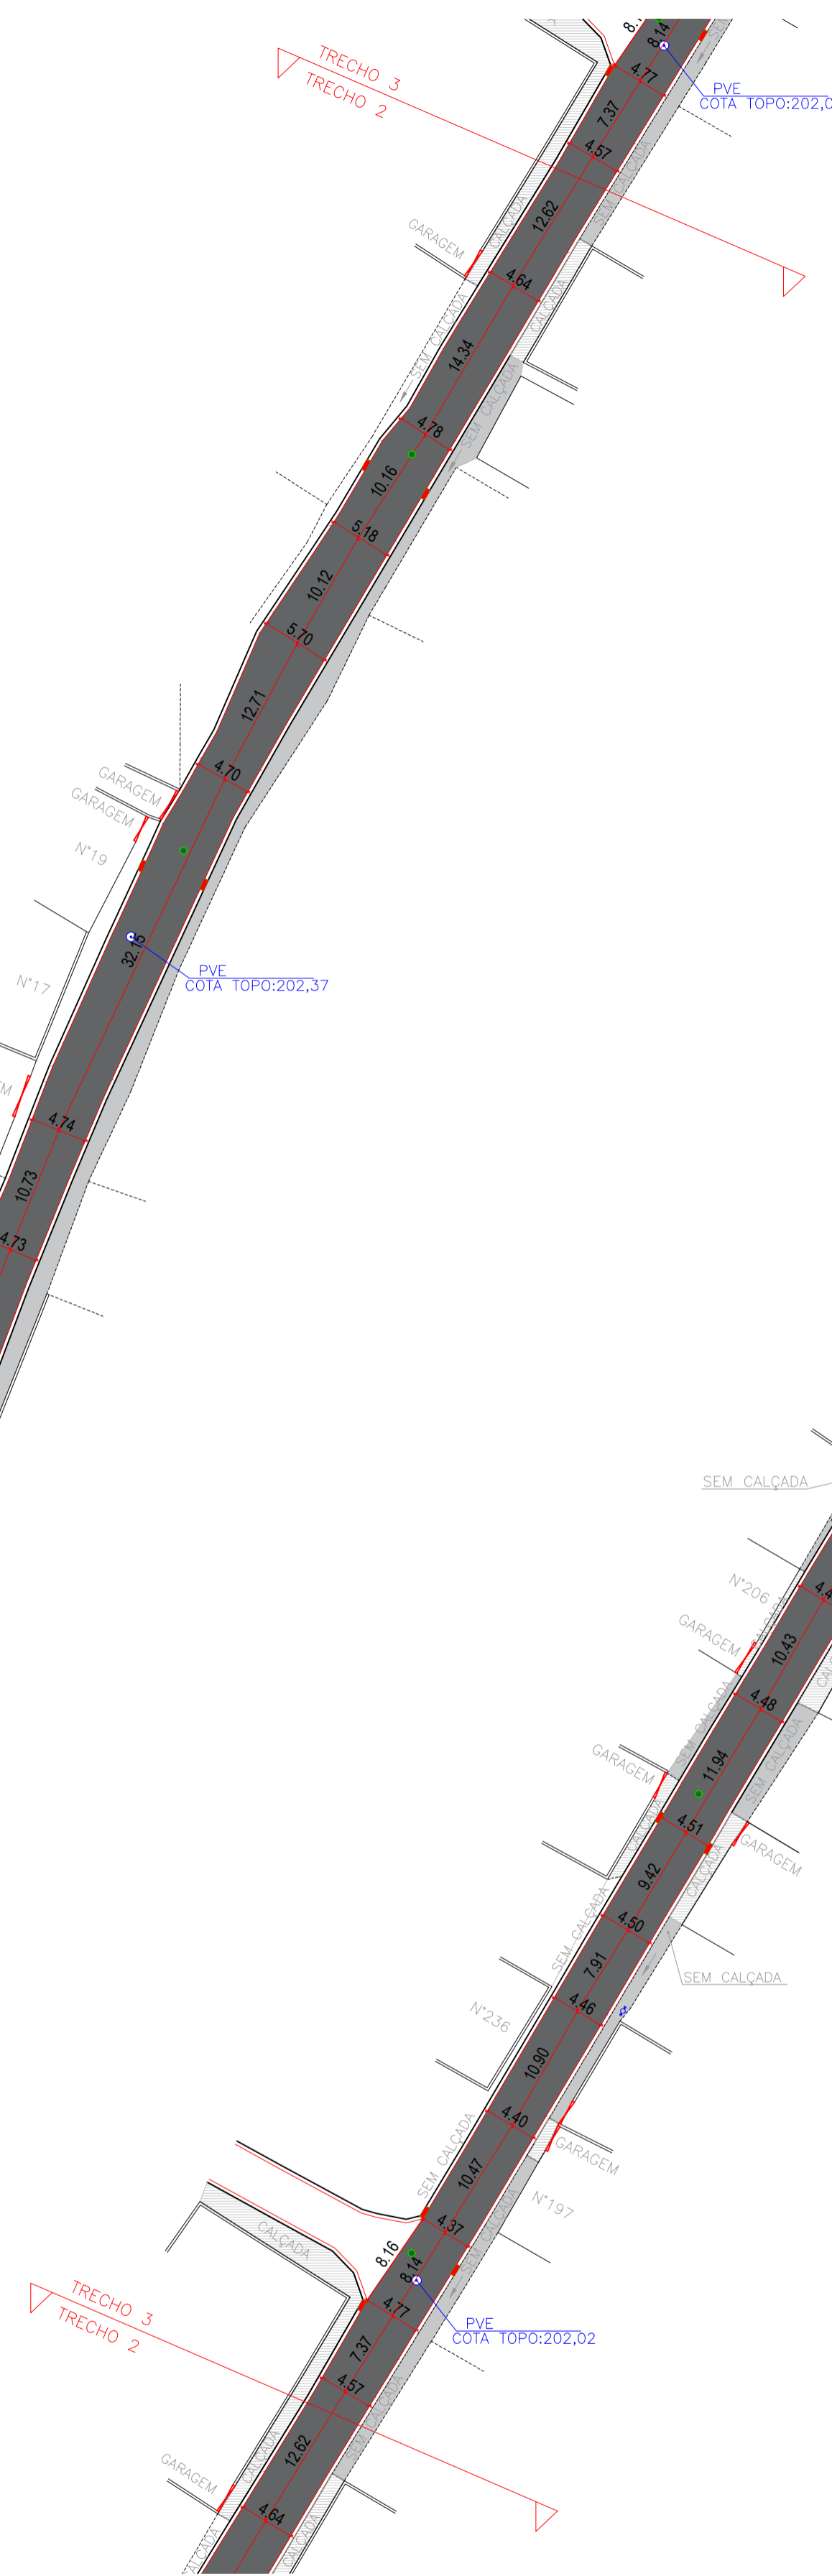

PROJETO DE PAVIMENTAÇÃO - RUA LUIZA MARIA DE SOUZA: TRECHO 3
ESCALA 1/450

VOLPI SOLUÇÕES MUNICIPAIS				VOLPI CONSULTORIA E ADMINISTRAÇÃO DE EMPRESAS LTDA Av. Barão do Rio Branco, 2679 (Edifício Stella Central) - Sala 509 Centro - Juiz de Fora - MG Fones: (32) 3233-2188 / (32) 9 8806-8643 - Email: volpi_consultoria@yahoo.com.br			
Prefeitura:				Prefeitura Municipal de Recreio/ MG			
Descrição:				PROJETO DE DRENAGEM E PAVIMENTAÇÃO EM CBUQ- RECREIO Rua Luzia Maria de Souza, Recreio - MG, 36.740-000 PROJETO PAVIMENTAÇÃO E DETALHAMENTOS.			
Assinatura do Responsável Técnico:		Desenho:	Escala:	Assinatura do Prefeito:		Data:	Formato:
LUCAS FELIPE DE OLIVEIRA Engenheiro Civil CREA/MG 299.581		Italo Tavares	Indicada	José Maria André de Barros Prefeito Municipal		18/05/2023	A1
		RRT N°:	Prancha:			MG20232066892	1/2