



DETALHE 01

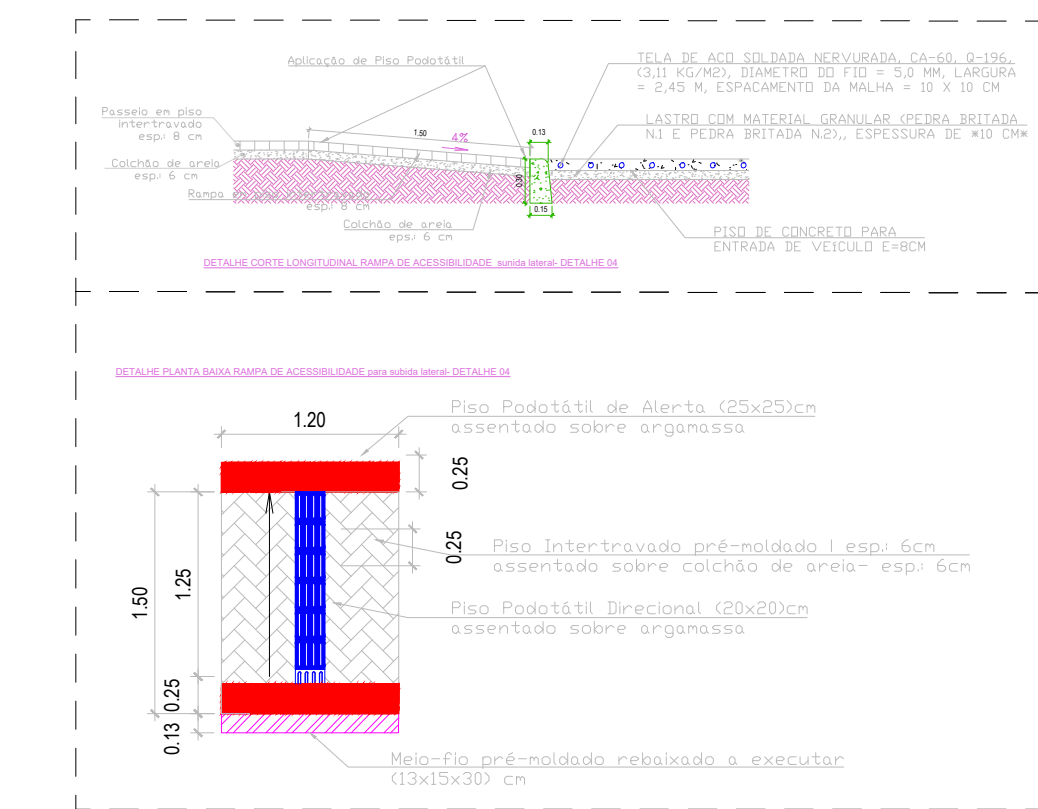

DETALHE 02

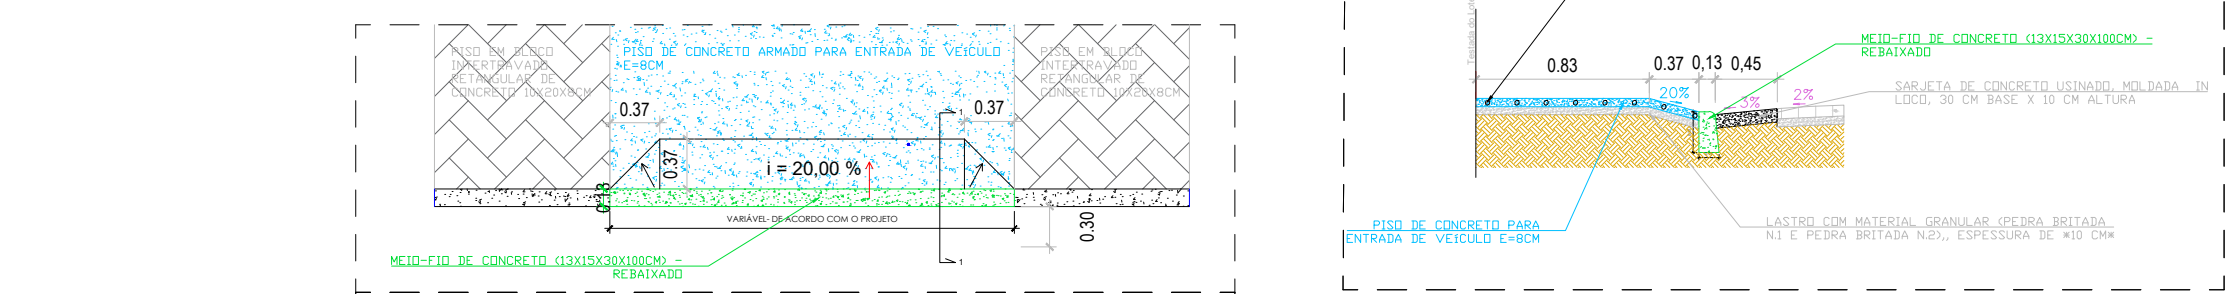

DETALHE 2: RAMPAS DE GARAGEM DE VEÍCULOS LEVES E PESADOS (PLANTA ESQUEMÁTICA E CORTE TRANSVERSAL)
s/ ESCALA

DETALHE 1: REBAIXAMENTOS LATERAIS E ENTRADA DE VEÍCULOS PESADOS (CORTE TRANSVERSAL E PLANTA ESQUEMÁTICA DO REBAIXAMENTO)
s/ ESCALA

VOLPI
SOLUÇÕES MUNICIPAIS

VOLPI CONSULTORIA E ADMINISTRAÇÃO DE EMPRESAS LTDA
Av. Barão do Rio Branco, 2679 (Edifício Stella Central) - Sala 509
Centro - Juiz de Fora - MG

Fones: (32) 3233-2188 / (32) 9 8808-8643 - Email: volpi_consultoria@yahoo.com.br

Prefeitura Municipal de RECREIO/ MG

Descrição: PROJETO DE ADEQUAÇÃO DE VIAS E PAVIMENTAÇÃO - CT: 1081.005-51/2021
PAVIMENTAÇÃO, DRENAGEM PLUVIAL PROFUNDA E SUPERFICIAL, ADEQUAÇÃO DE VIAS E SINALIZAÇÃO
Ruas A, B e C (COHAB), RUA TEGINO VARGAS E RUA "A"
RECREIO - MG, 367400-000

PLANTA BAIXA E DETALHES (RUA TEGINO VARGAS): PAVIMENTAÇÃO/DRENAGEM/ACESSIBILIDADE/SINALIZAÇÃO

Assinatura do Responsável Técnico:	Desenho:	Escala:	Assinatura do Prefeito:
LUCAS FELIPE DE OLIVEIRA Engenheiro Civil CREAMG 28661	THIAGO ANDRADE	Indicada	JOSE MARIA ANDRE DE BARRIOS Prefeito Municipal
Data:	Formato:	ART N°:	Prancha:
24/10/2023	A1	MG20232473542	3/4