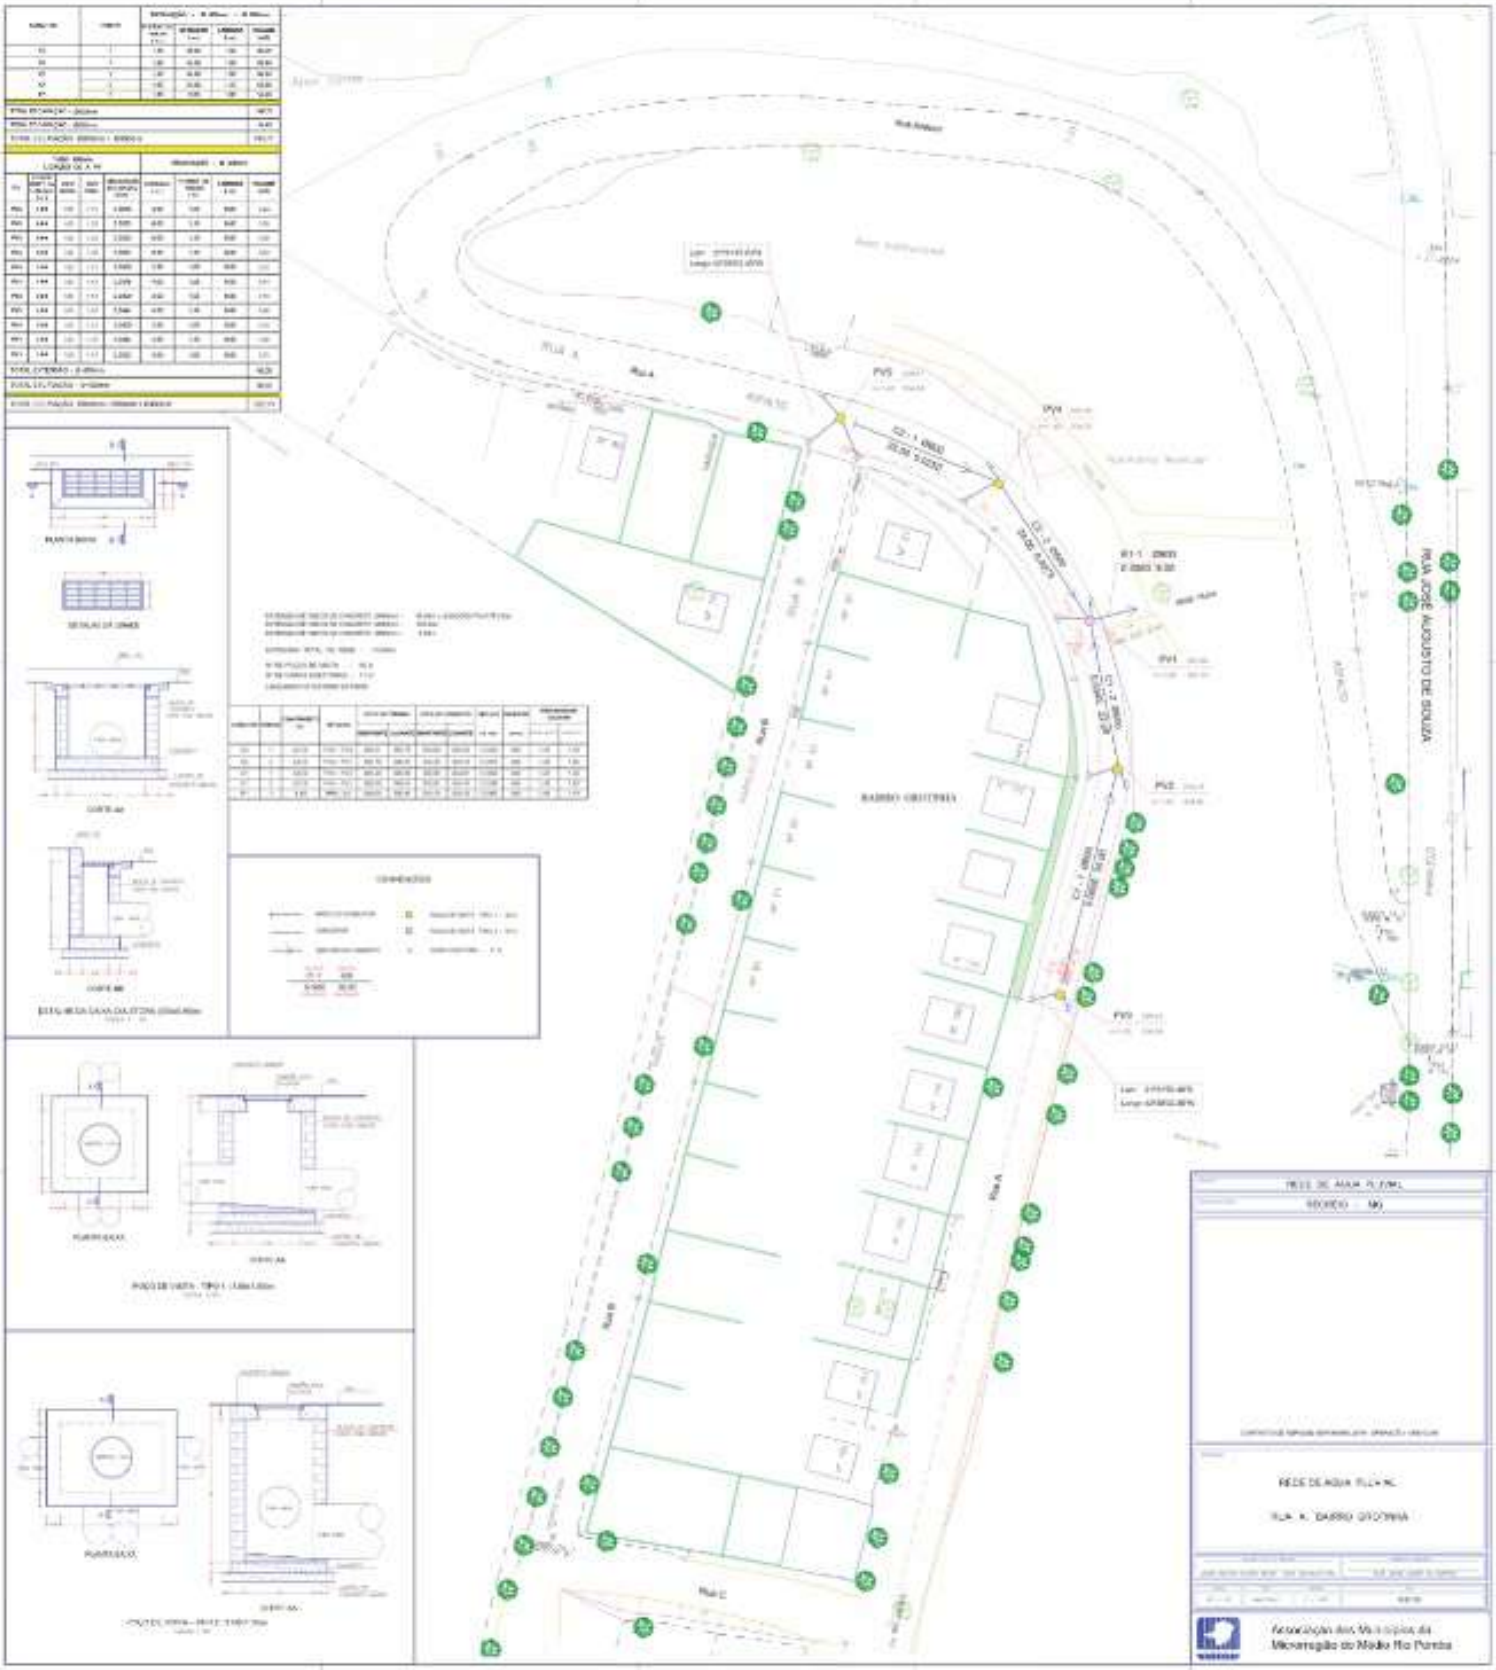
RUA JOSÉ AUGUSTO DE SOUZA
BAIRRO GRUTINHA
Rua A
Rua B
Rua C
PV5
PV4
PV3
PV2
PV1
PLANTA BOX
DETALHE DE GRADE
CORTE AA
CORTE BB
PLANTA AA
CORTE AA
PLANTA AA
CORTE AA
COMPRIMENTOS
REDE DE ÁGUA PLUVIAL
RUA A, BAIRRO GRUTINHA
Associação dos Municípios da Microrregião do Médio Rio Piranga