

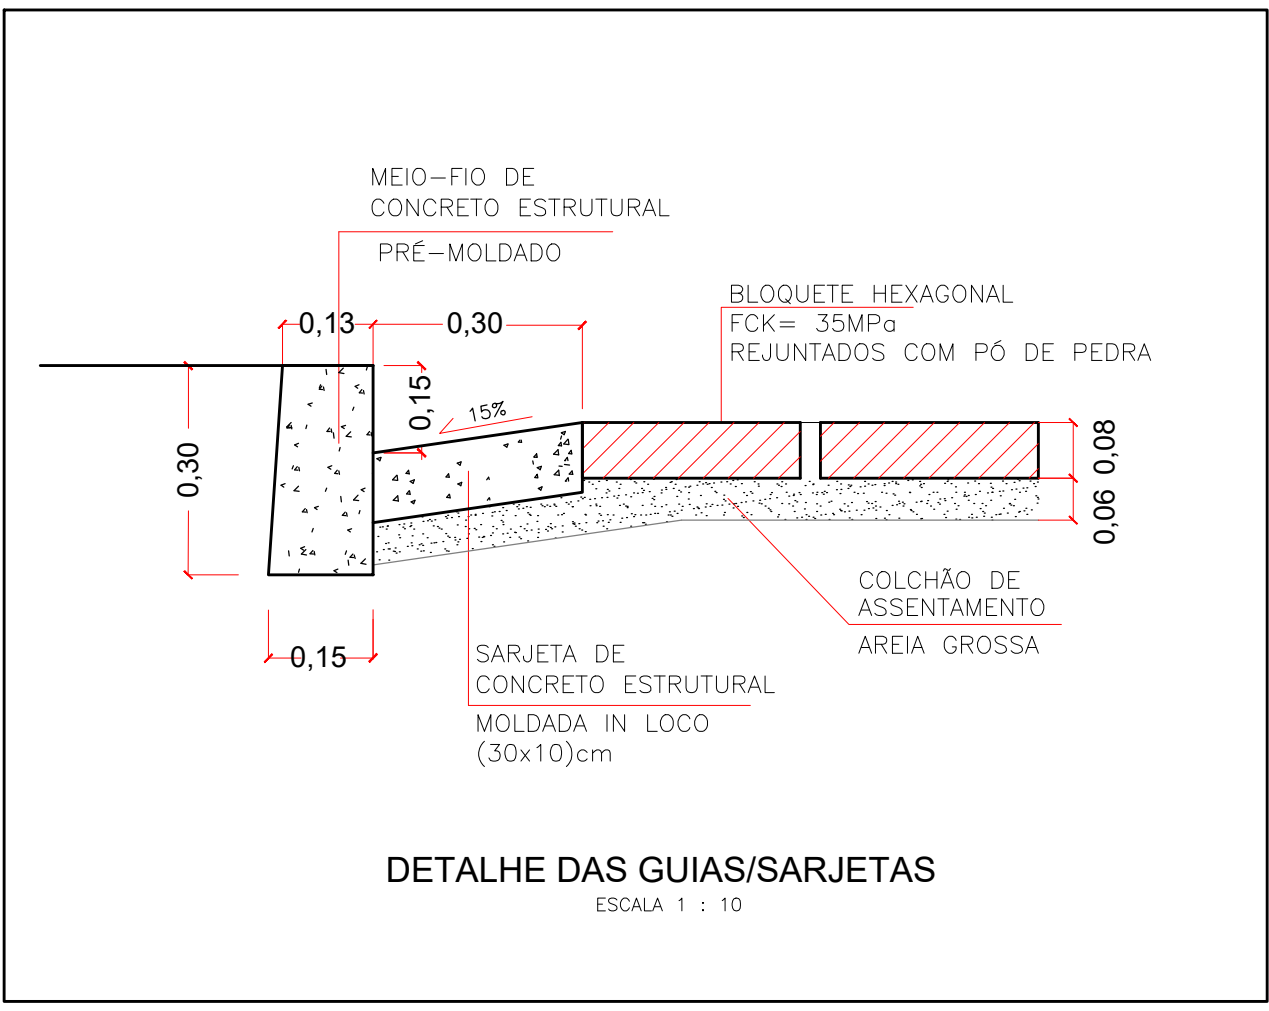


BAIRRO	RUA	LARGURA (m)	EXTENSÃO (m)	EXTENSÃO MEIO FIOS	EXTENSÃO SARJETAS	ÁREA DE SARJETAS (m ²)	ÁREA DE BLOCO CONCRETO SEXTAVADO (m ²)	ÁREA TOTAL A CALÇAR (m ²)
				(m)	(m)			
ALTO DO ASILO	ARGENTINA RIBEIRO DA SILVA	6,00 / 4,50 / 3,50 / VAR	128,35	257,80	257,80	77,34	492,26	569,60
TOTAL				257,80	257,80	77,34	492,26	569,60

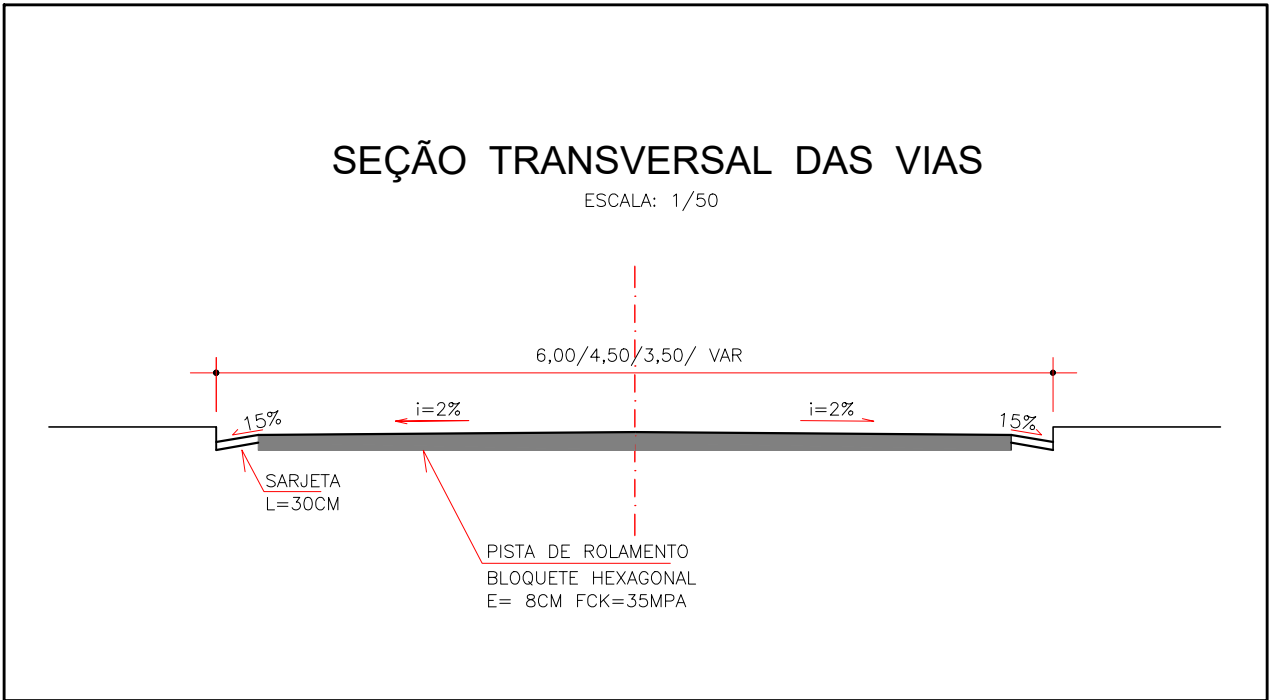

CONVENÇÕES	
	POSTE
	CONSTRUÇÃO
	CERCA
	MURO
	MEIO-FIO
	MEIO-FIO PROJETADO
	CALÇAMENTO PROJETADO

PROJETO	PAVIMENTAÇÃO
MUNICÍPIO/ESTADO:	RECREIO - MG
REFERENCIA:	
PAVIMENTAÇÃO COM BLOCO DE CONCRETO SEXTAVADO MEIO FIOS PRÉ-MOLDADOS DE CONCRETO, SARJETAS DE CONCRETO MOLDADAS IN LOCO.	
RUA ARGENTINA RIBEIRO DA SILVA BAIRRO ALTO DO ASILO	
AUTORIA E RT DO PROJETO:	PREFEITO MUNICIPAL:
MARIA HELENA ELMOR MOOR CREA 38.030/0-MG	JOSÉ MARIA ANDRÉ DE BARROS
FOLHA:	DATA:
01 / 01	ABRIL/2023
ESCALA:	ART:
1 / 250	20231984680

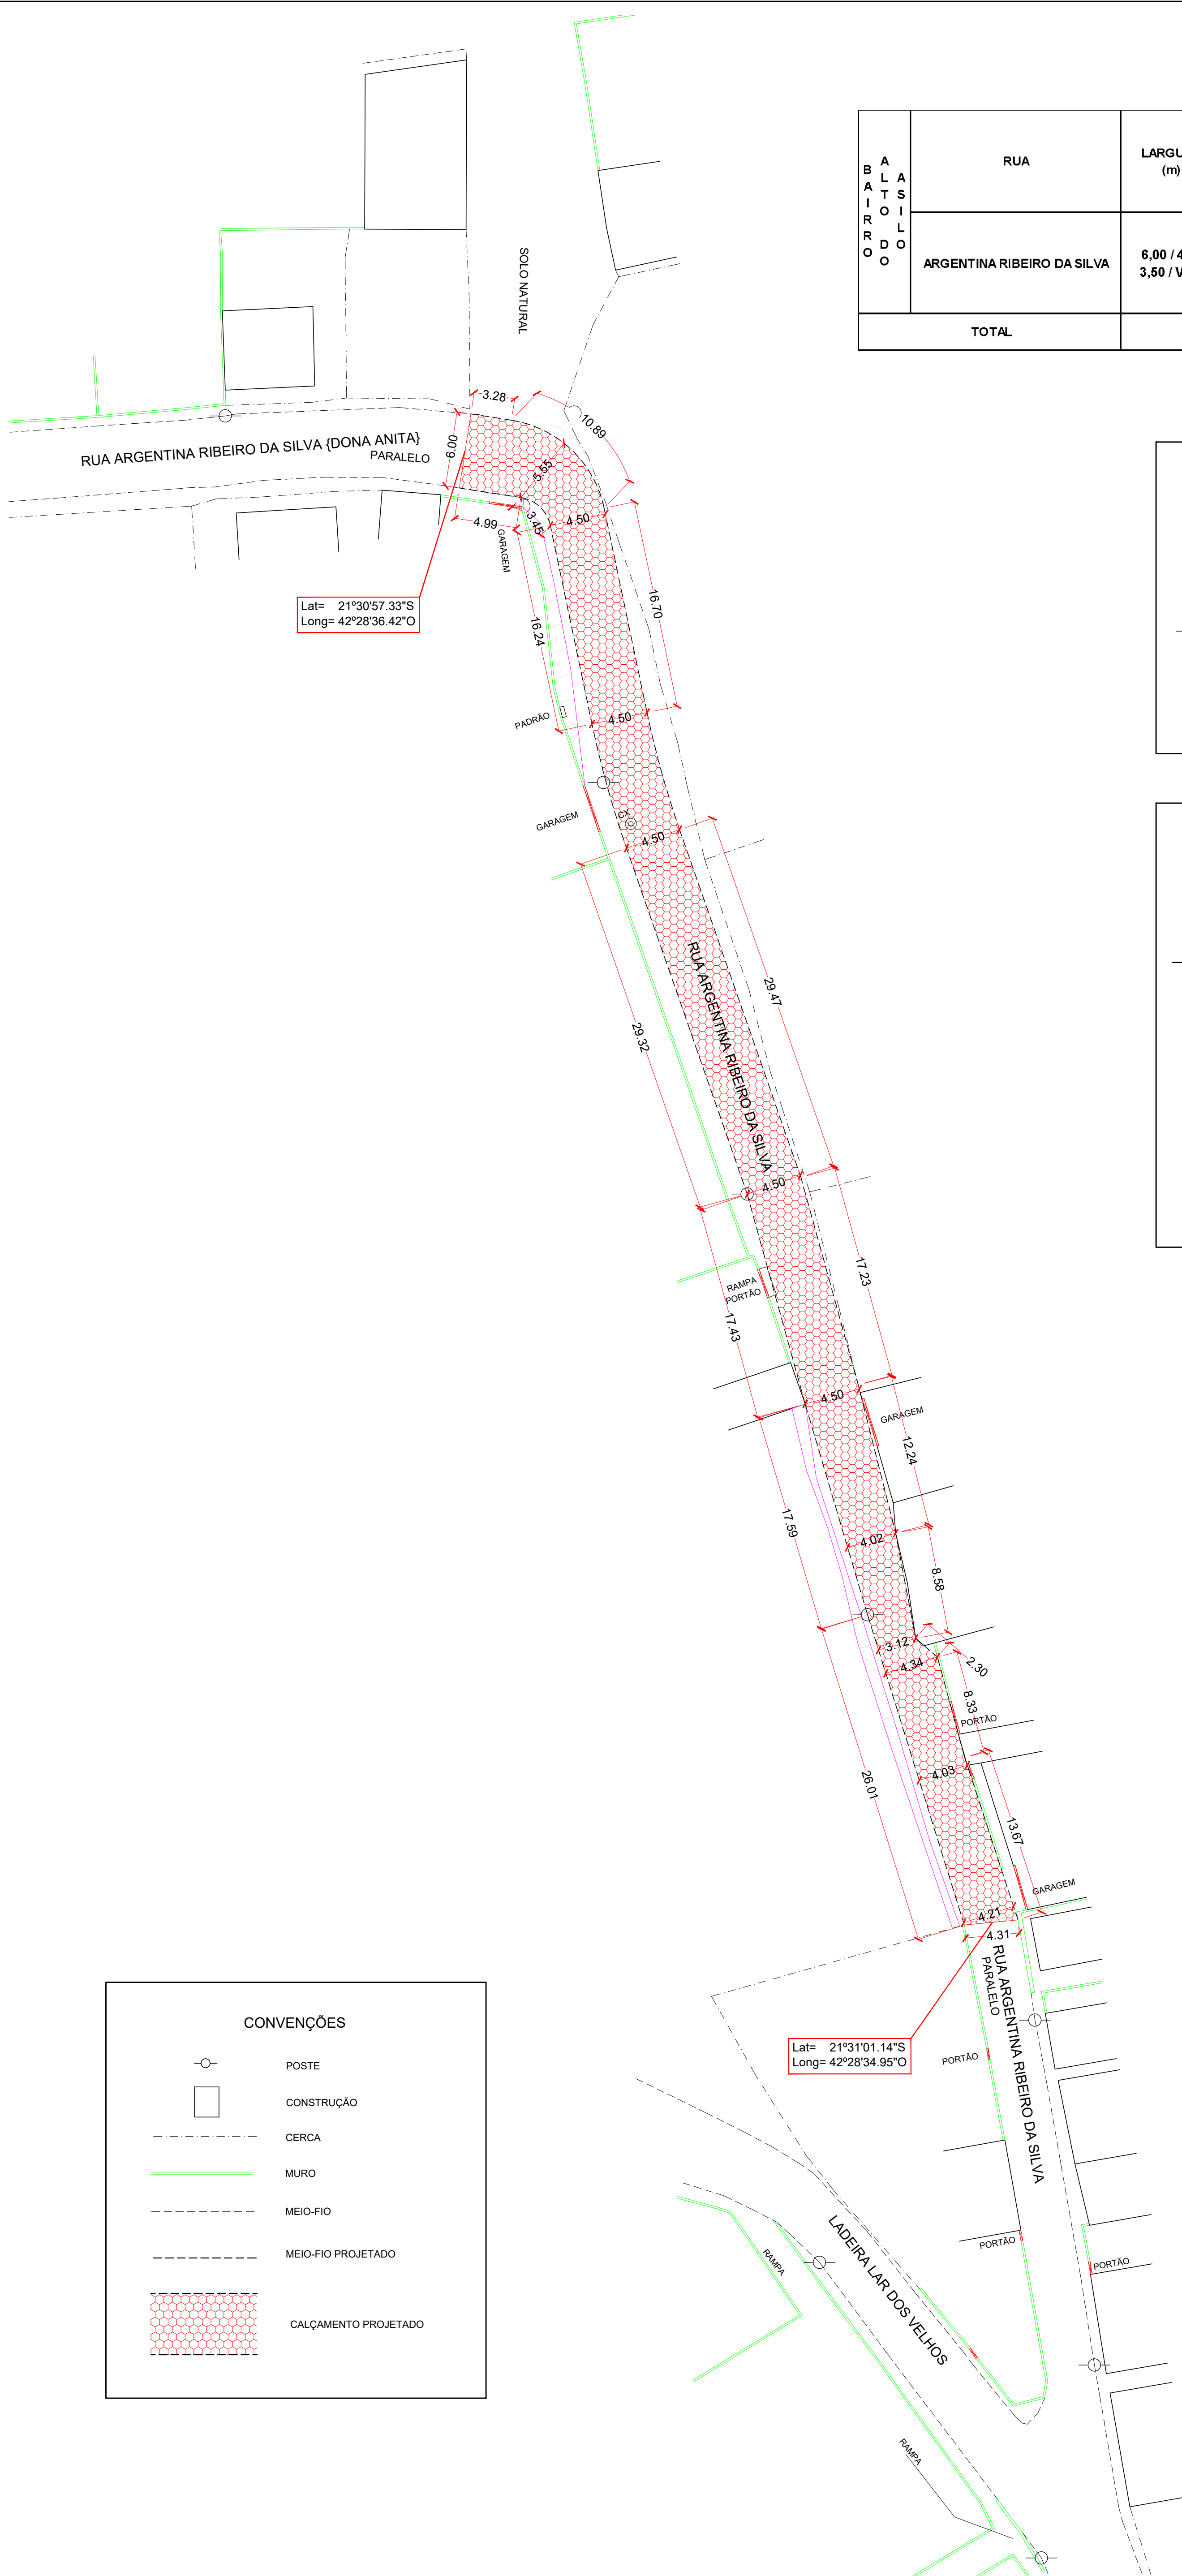

Associação dos Municípios da Microrregião do Médio Rio Pomba